
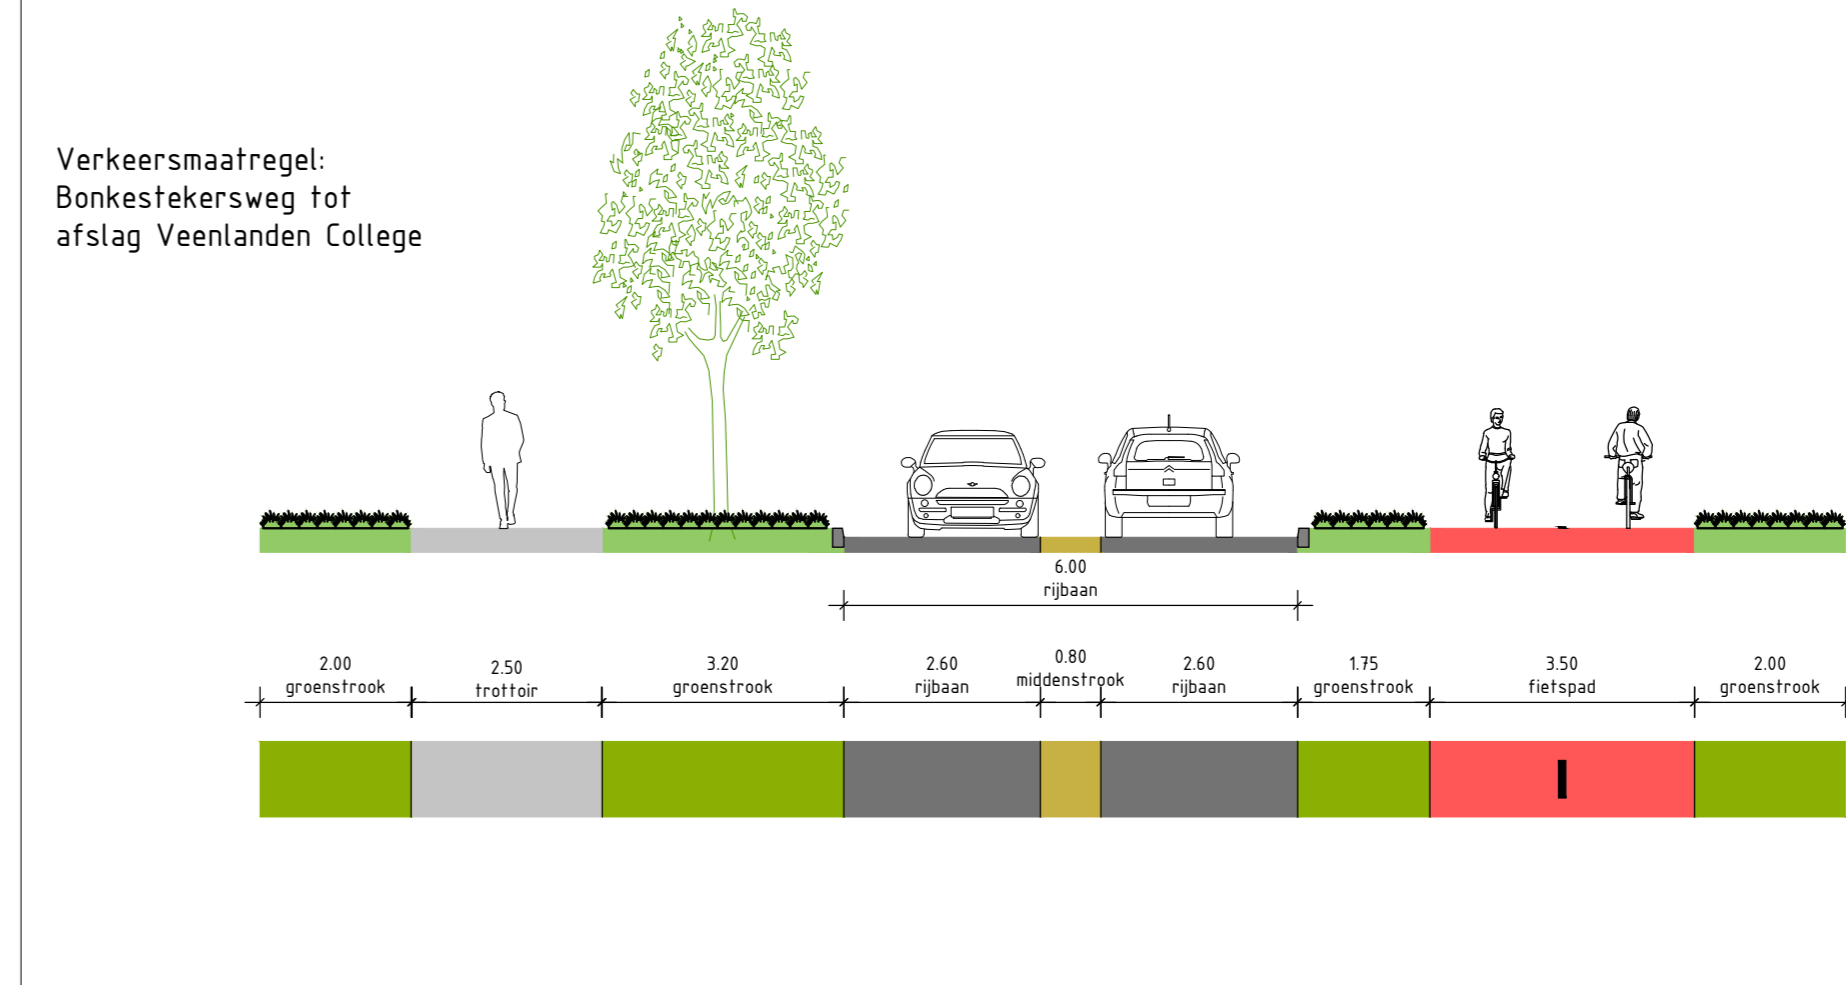


- ### Legenda ontwerp
- asfalt, kl. zwart (rijbaan en bushalte)
 - asfalt, kl. rood (fietspad)
 - asfalt, kl. zand (accentvlak)
 - betonstraatsloten, kf, geel, in halfsteensverband (middelleider)
 - betonstraatsloten, kf, wit, in halfsteensverband (bucht)
 - betonstraatsloten, kl. geel (middenstrook)
 - betonstraatsloten, kl. grijs, type NCB-steen open 40% (parkeervak)
 - betonstraatsloten, kl. grijs (sbriekstrook)
 - betonstraatsloten, kl. grijs (voetpad)
 - overrijbare middelleider
 - vinder
 - bestaande asfaltpaden voorzien van gele deklaag
 - bestaand betonteg. fietspad herstraten
 - herstraten/aanbrengen betonstraatsloten
 - groenvak
 - kant verharding
 - as rijbaan
 - materiaalscheiding
 - bushalte
 - verwijderen boom

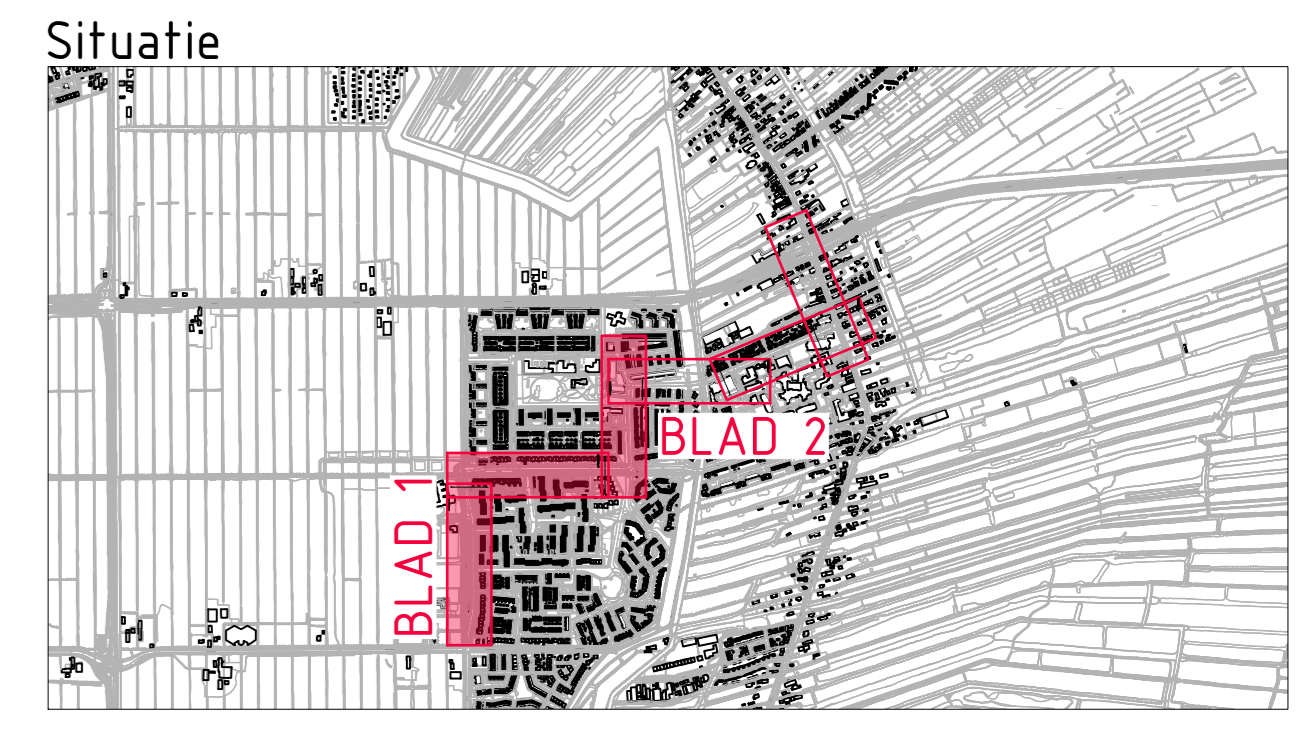

Gemeentelijke en afdrachten ter indicatie, maken kunnen afwijzen
 Maten in meters, tenzij anders vermeld
 Producten in meters 1:50, RAL, tenzij anders vermeld
 Materialen in mm, tenzij anders vermeld
 Omschrijving in de tekening anders vermeld

ADCI Adviesbureau voor Civiele techniek, Infrastructuur en Milieu
 Beendijkdijk 630
 3923 AA Bunnik
 Telefoon: +31 (0) 47560
 Email: algemeen@adci.nl

Centrumplan te Vinkeveen
Verkeersmaatregelen
 Inrichting - blad 1

Rev.	Wijziging	Dat.	Get.	Asc.	Projectnummer	Tekeningnummer	Formaat
L1					020240078	E1-1	A4
L2							Schaal
L3							1:500 / 1:500
L4							Bereikbaarheid

Definitief

blad 1a, blad 1b, blad 1c