




blad 2a





blad 2b

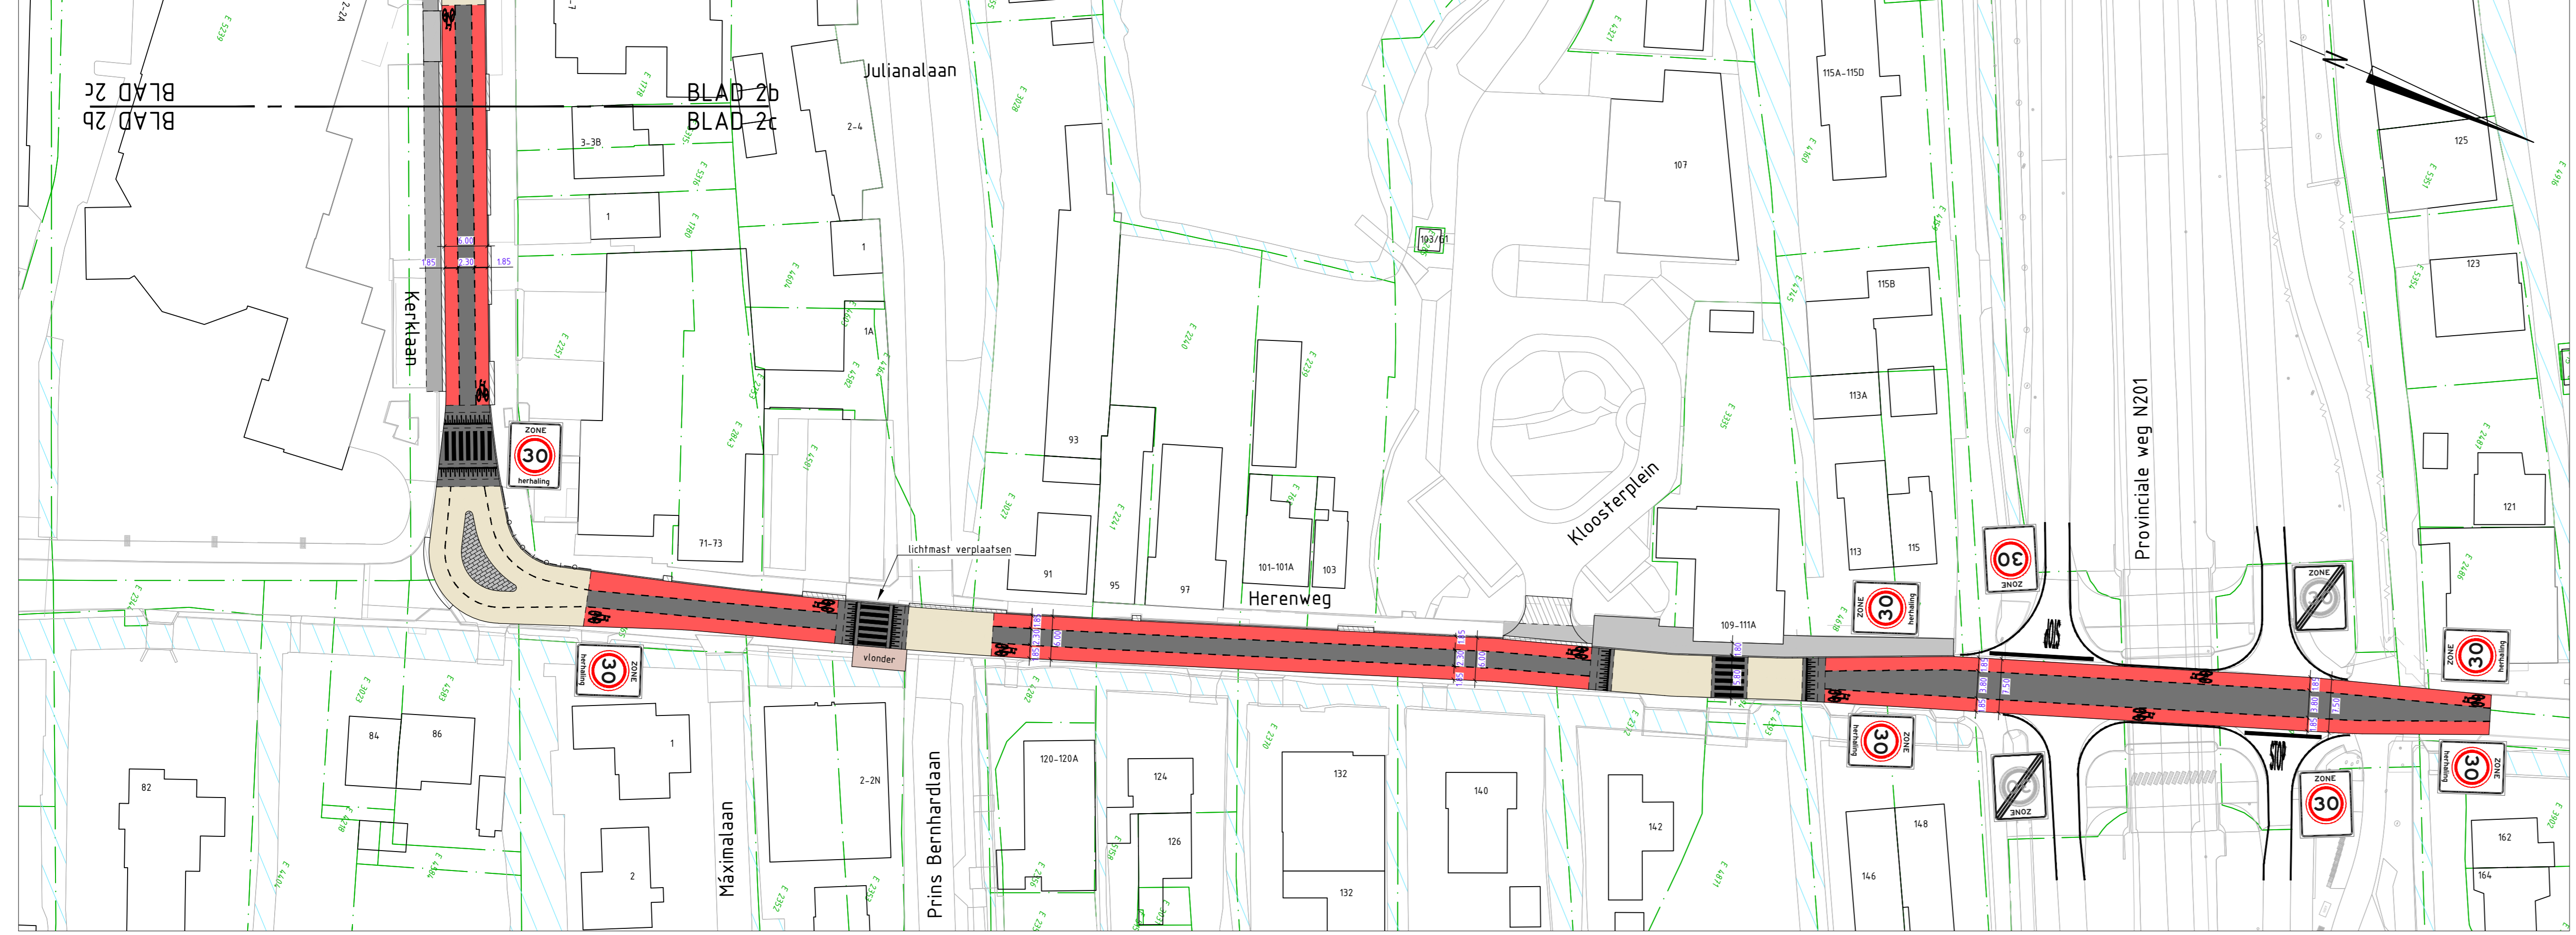

blad 2c

- Legenda ontwerp**
- asfalt, kl. zwart (rijbaan en bushalte)
 - asfalt, kl. rood (fietspad)
 - asfalt, kl. zand (accentvlak)
 - betonstraalstenen, kl. geel, in halfsteensverband (middengeleider)
 - betonstraalstenen, kl. wit, in halfsteensverband (bochten)
 - betonstraalstenen, kl. geel (middenstrook)
 - betonstraalstenen, kl. grijs, type NCB-steen open 40% (parkeervak)
 - betonstraalstenen, kl. grijs (sbsriekstrook)
 - betonstraalstenen, kl. grijs (voetpad)
 - overrijbare middengeleider
 - vlinder
 - bestaande asfaltpaden voorzien van gele deklaag
 - bestand betonregel fietspad herstraten
 - herstraten/aanbrengen betonstraalstenen
 - groenvak
 - kant verharding
 - as rijbaan
 - materiaalcheiding
 - bushalte
 - verwijderen boom

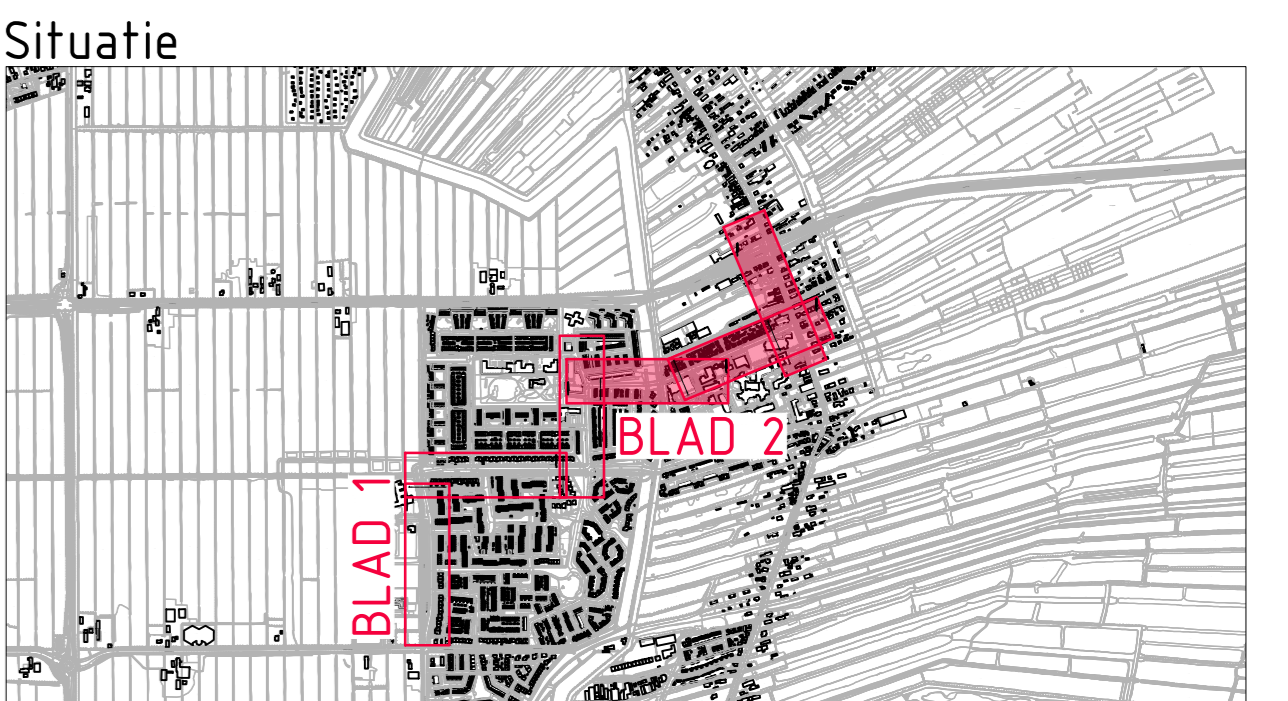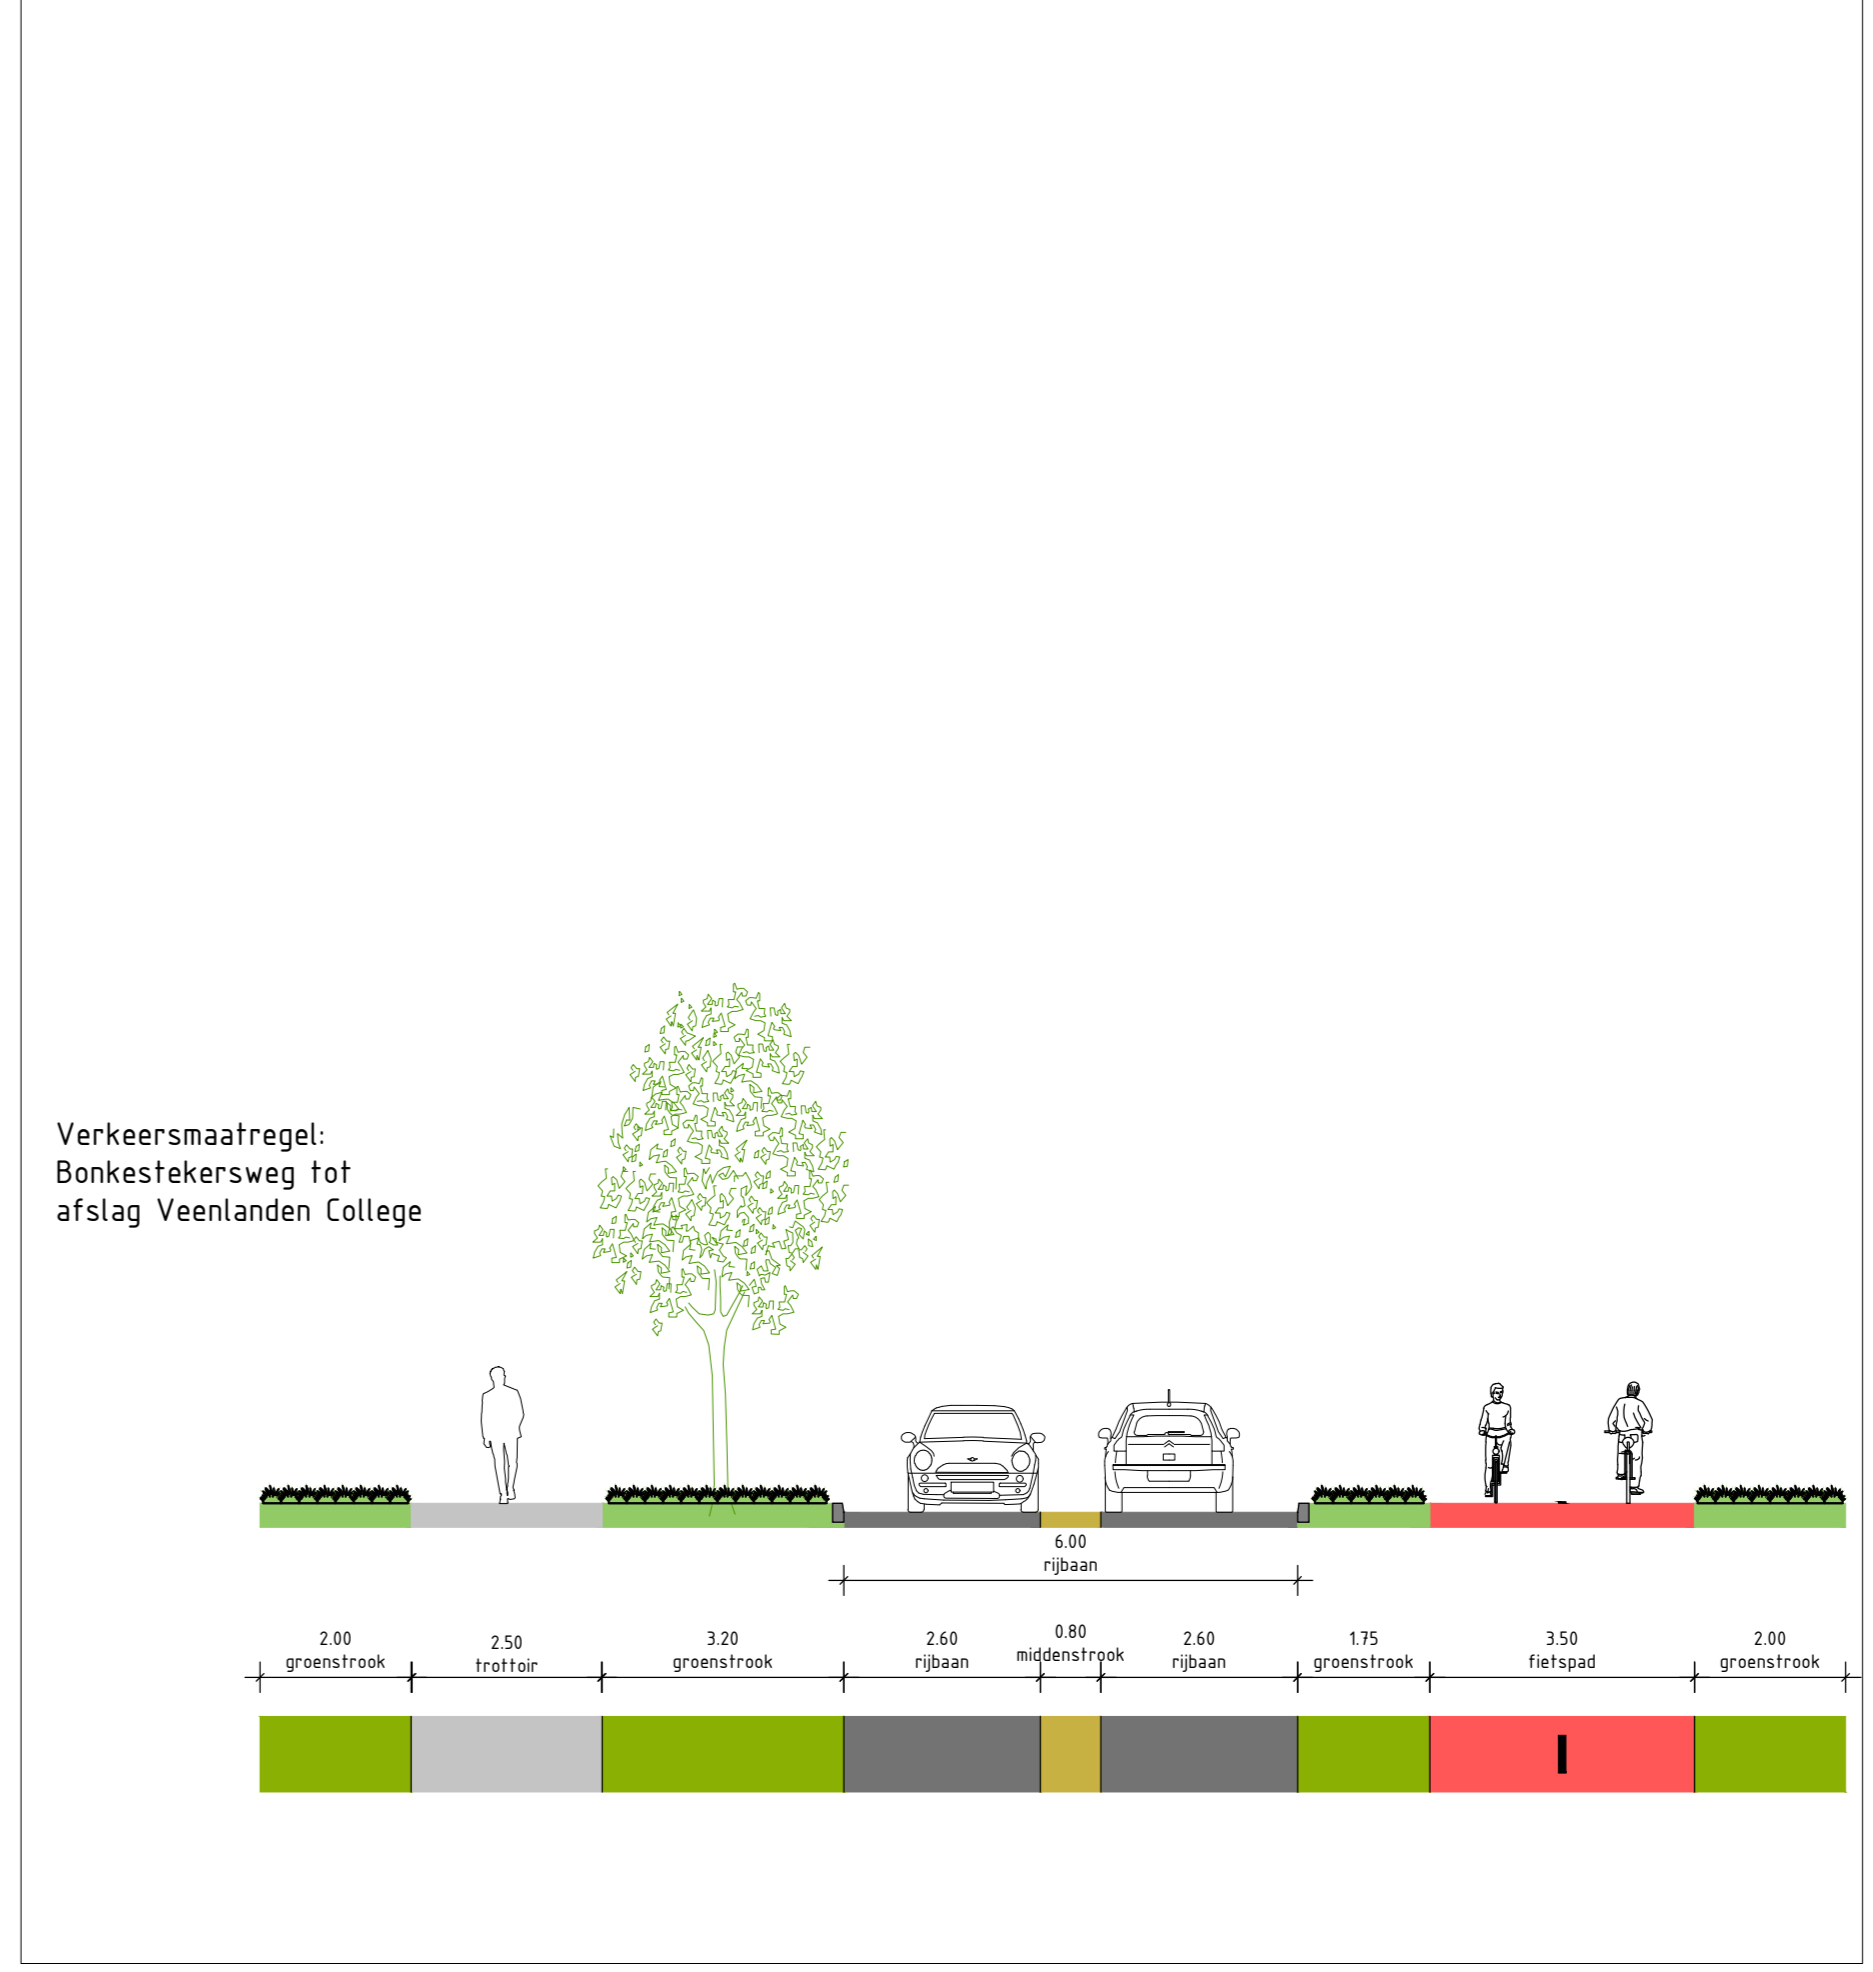

Situatie

Gebouwalte en afmetingen ter indicatie, maten kunnen afwijken
 Maten in meters, tenzij anders vermeld
 Plattegrond in meters 1:500, tenzij anders vermeld
 Materialen in mm, tenzij anders vermeld
 Omschrijving in de tekening anders vermeld

0 5 10 15 20m

ADCIM Adviesbureau voor Civiele techniek, Infrastructuur en Milieu
 Redderlandweg 630
 3923 AA Veenland
 Telefoon: +31 (0) 47560
 Email: algemeen@adcim.nl

Project: **Centrumplan te Vinkeveen**
 Definitief

Opdrachtgever: **Gemeente De Ronde Venen**
 Verkeersmaatregelen
 Inrichting - blad 2

Rev.	Wijziging	Dat.	Get.	Asc.	Projectnummer	Tekeningnummer	Formaat
L1					020210019	010-2	A3
L2							Schakel
L3							1:500 / 1:500
L4							Berekening
L5					020210019-E31.03.V2.000		