





blad 1a

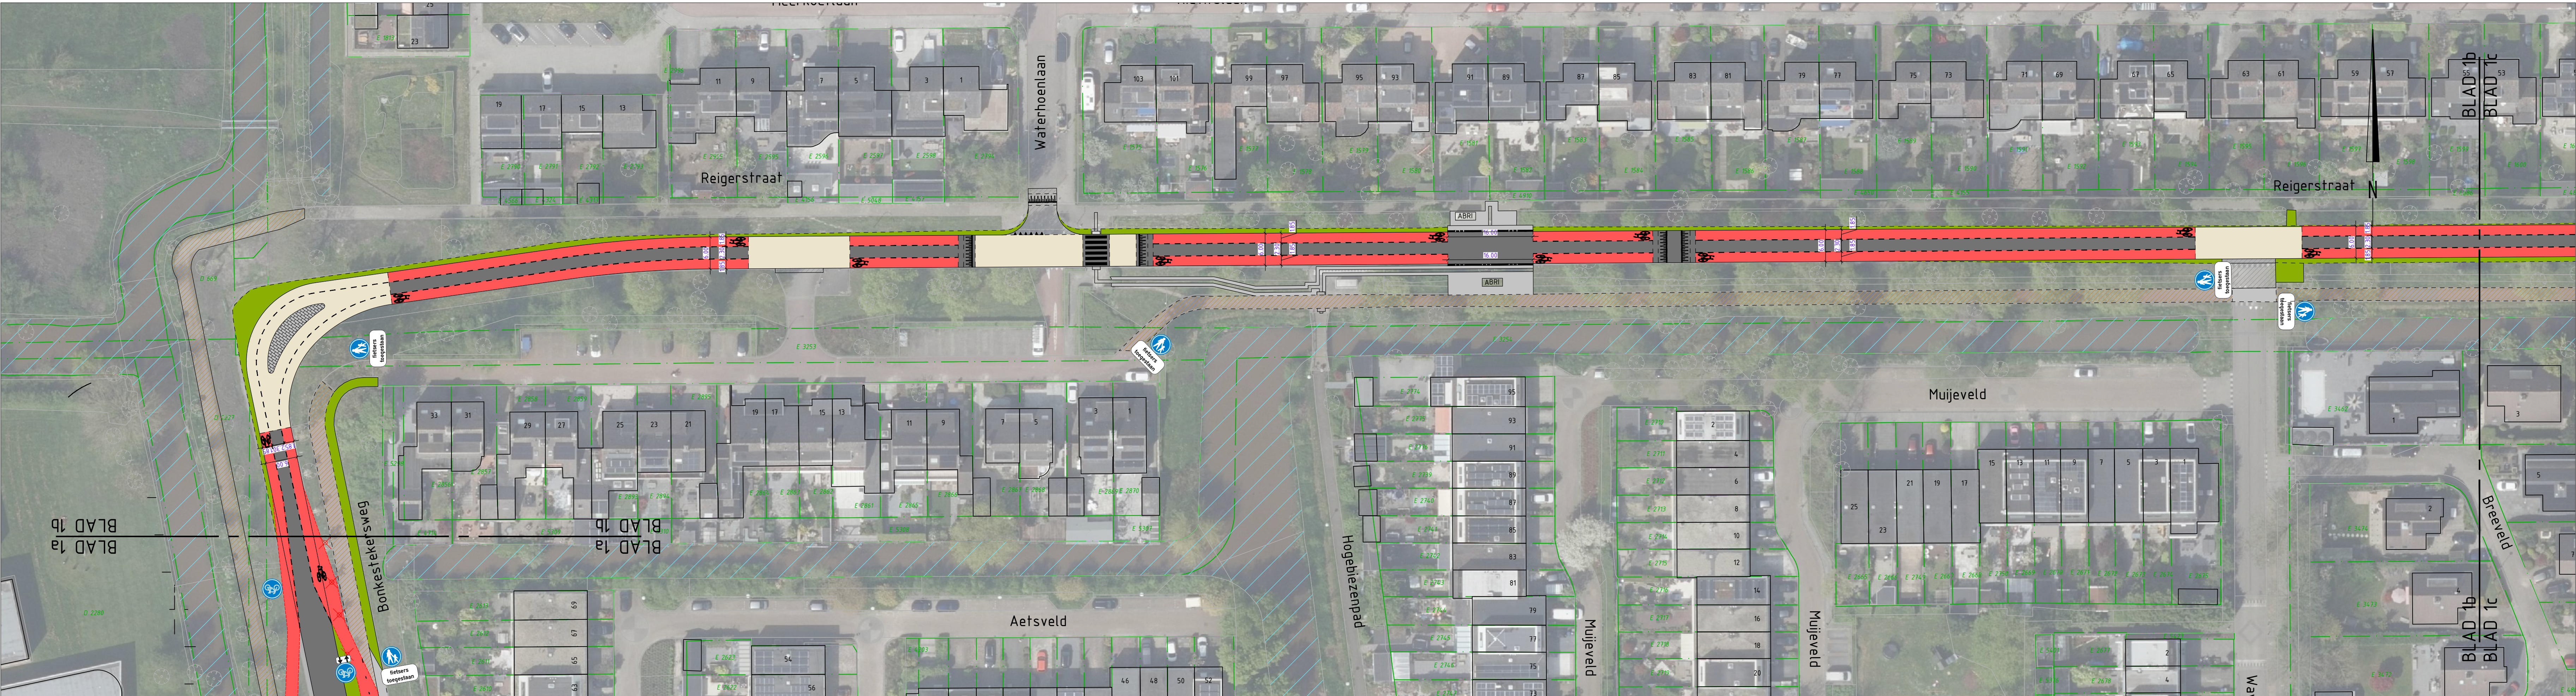

blad 1b


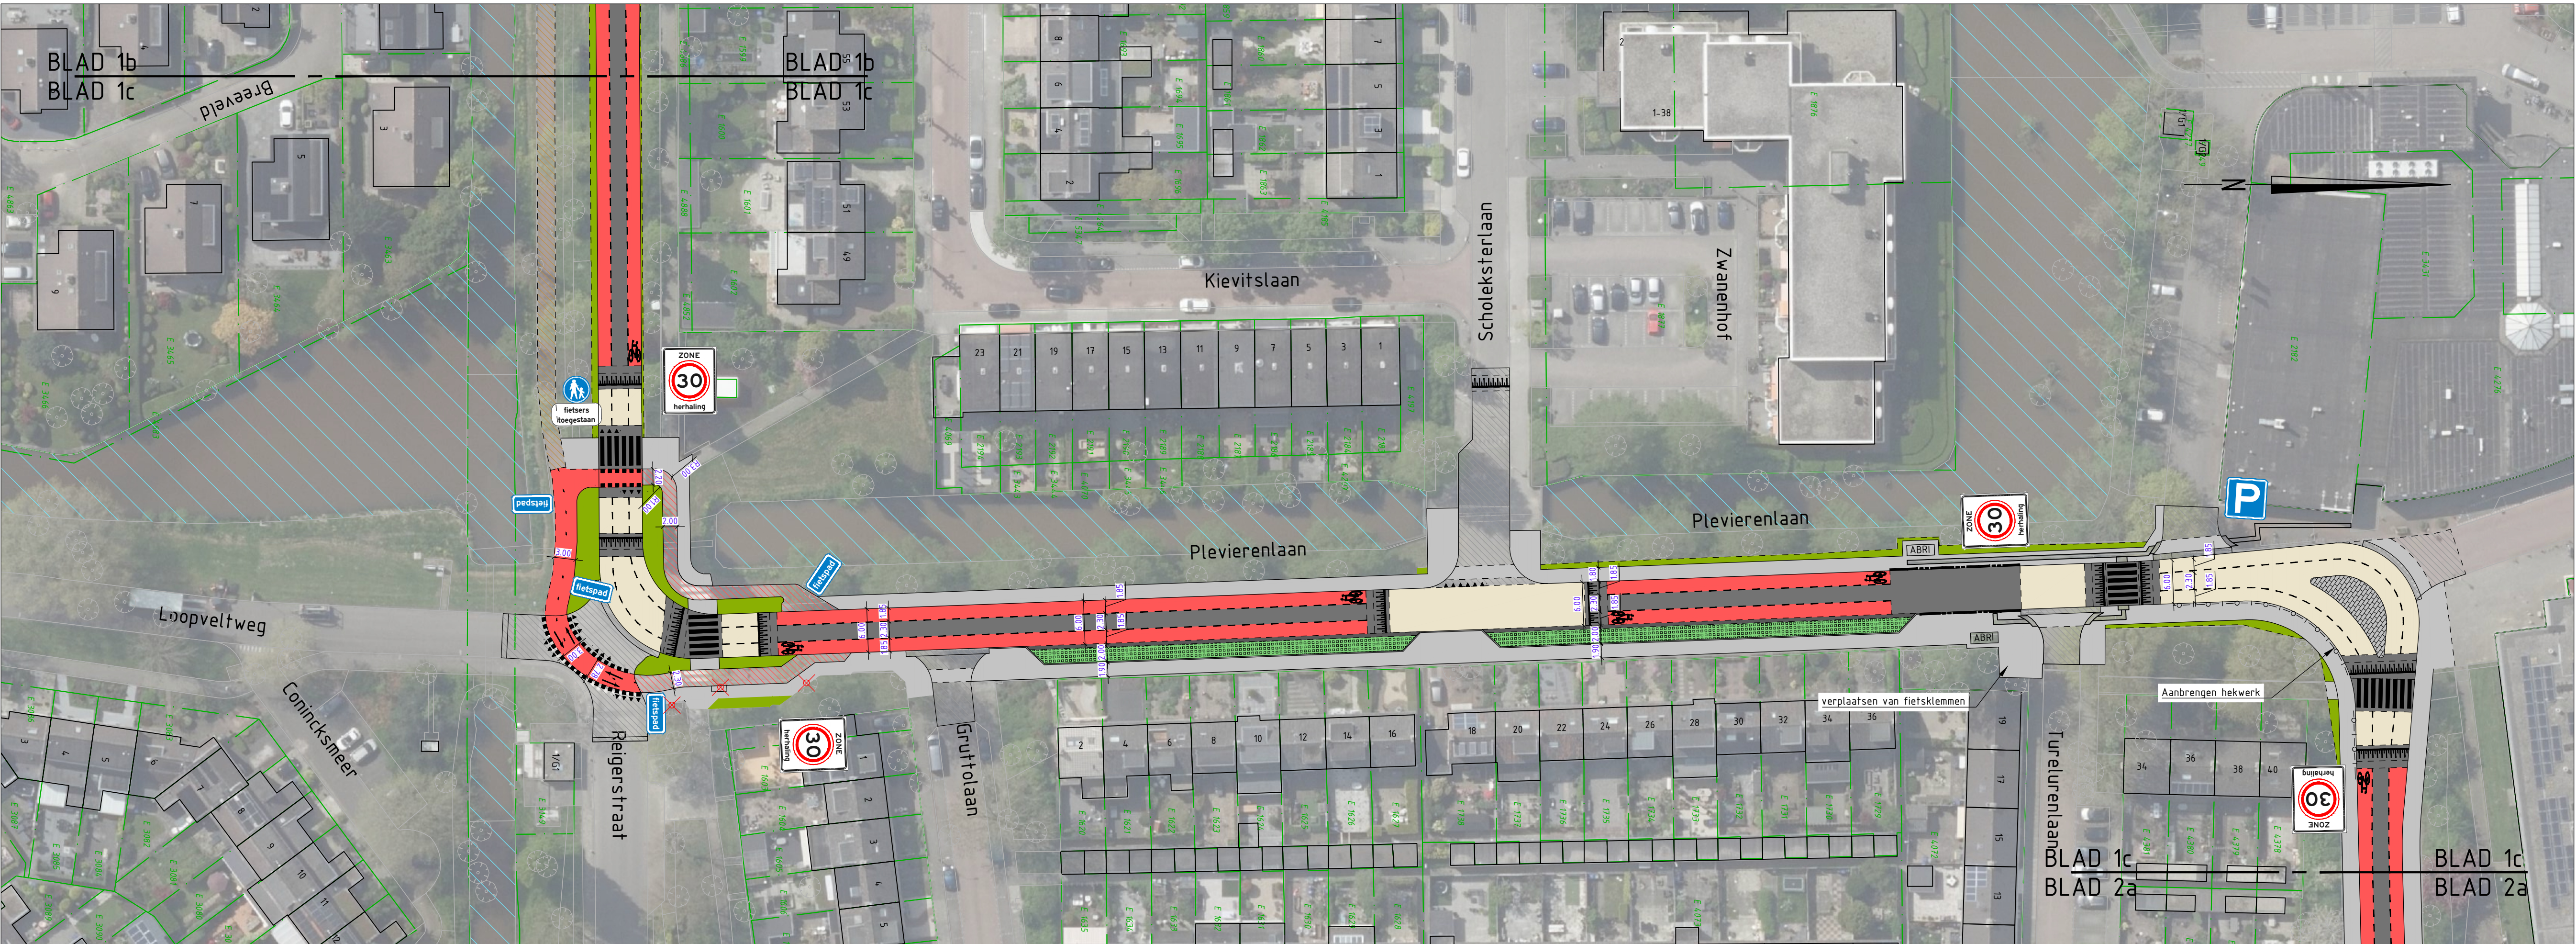


blad 1c

Legenda ontwerp

- asfalt, kl. zwart (rijbaan en bushalte)
- asfalt, kl. rood (fietspad)
- asfalt, kl. zand (accentvlak)
- betonstraatsloten, kf, geel, in halfsteensverband (middengleider)
- betonstraatsloten, kf, wit, in halfsteensverband (bochten)
- betonstraatsloten, kl. geel (middengleider)
- betonstraatsloten, kl. grijs, type NCB-steen open 40% (parkeervak)
- betonstraatsloten, kl. grijs (schrikstrook)
- betonstraatsloten, kl. grijs (voetpad)
- overrijdbare middengleider
- vlinder
- bestaande asfaltpaden voorzien van gele deklaag
- bestaande betontegels fietspad herstraten
- herstraten/aanbrengen betonstraatsloten
- groenvak

— kant verharding
— as rijbaan
— — — — — materiaalafdeling
— — — — — verwijderde boom

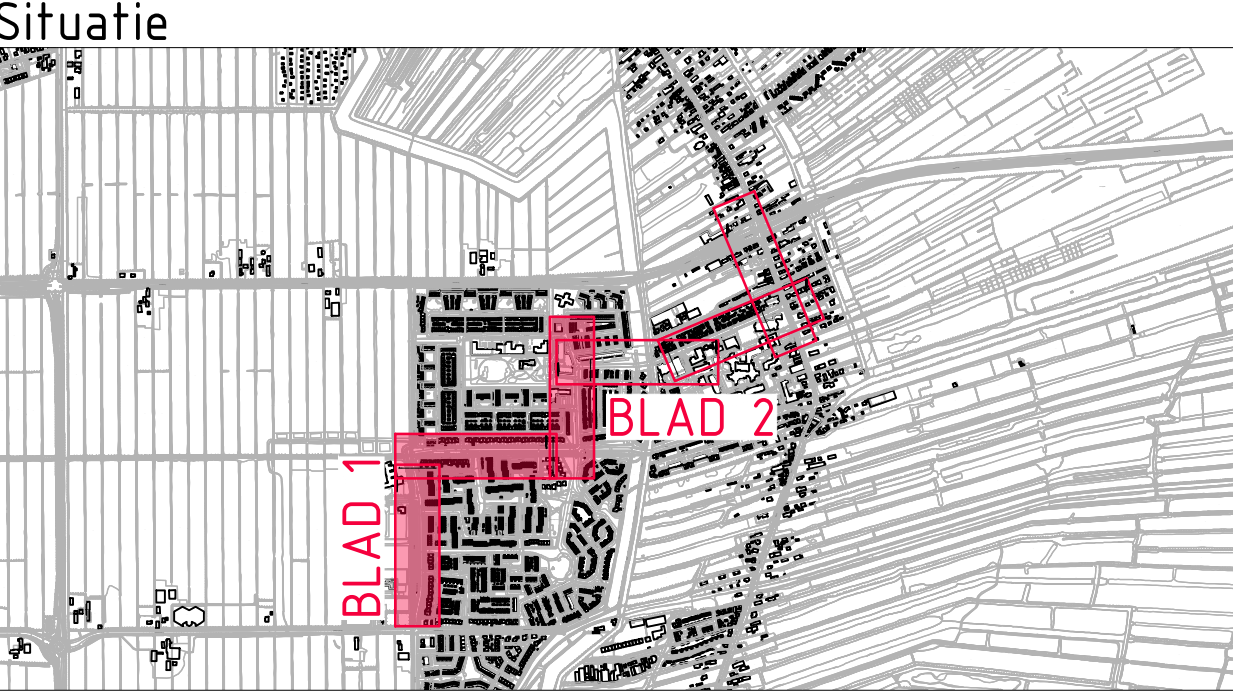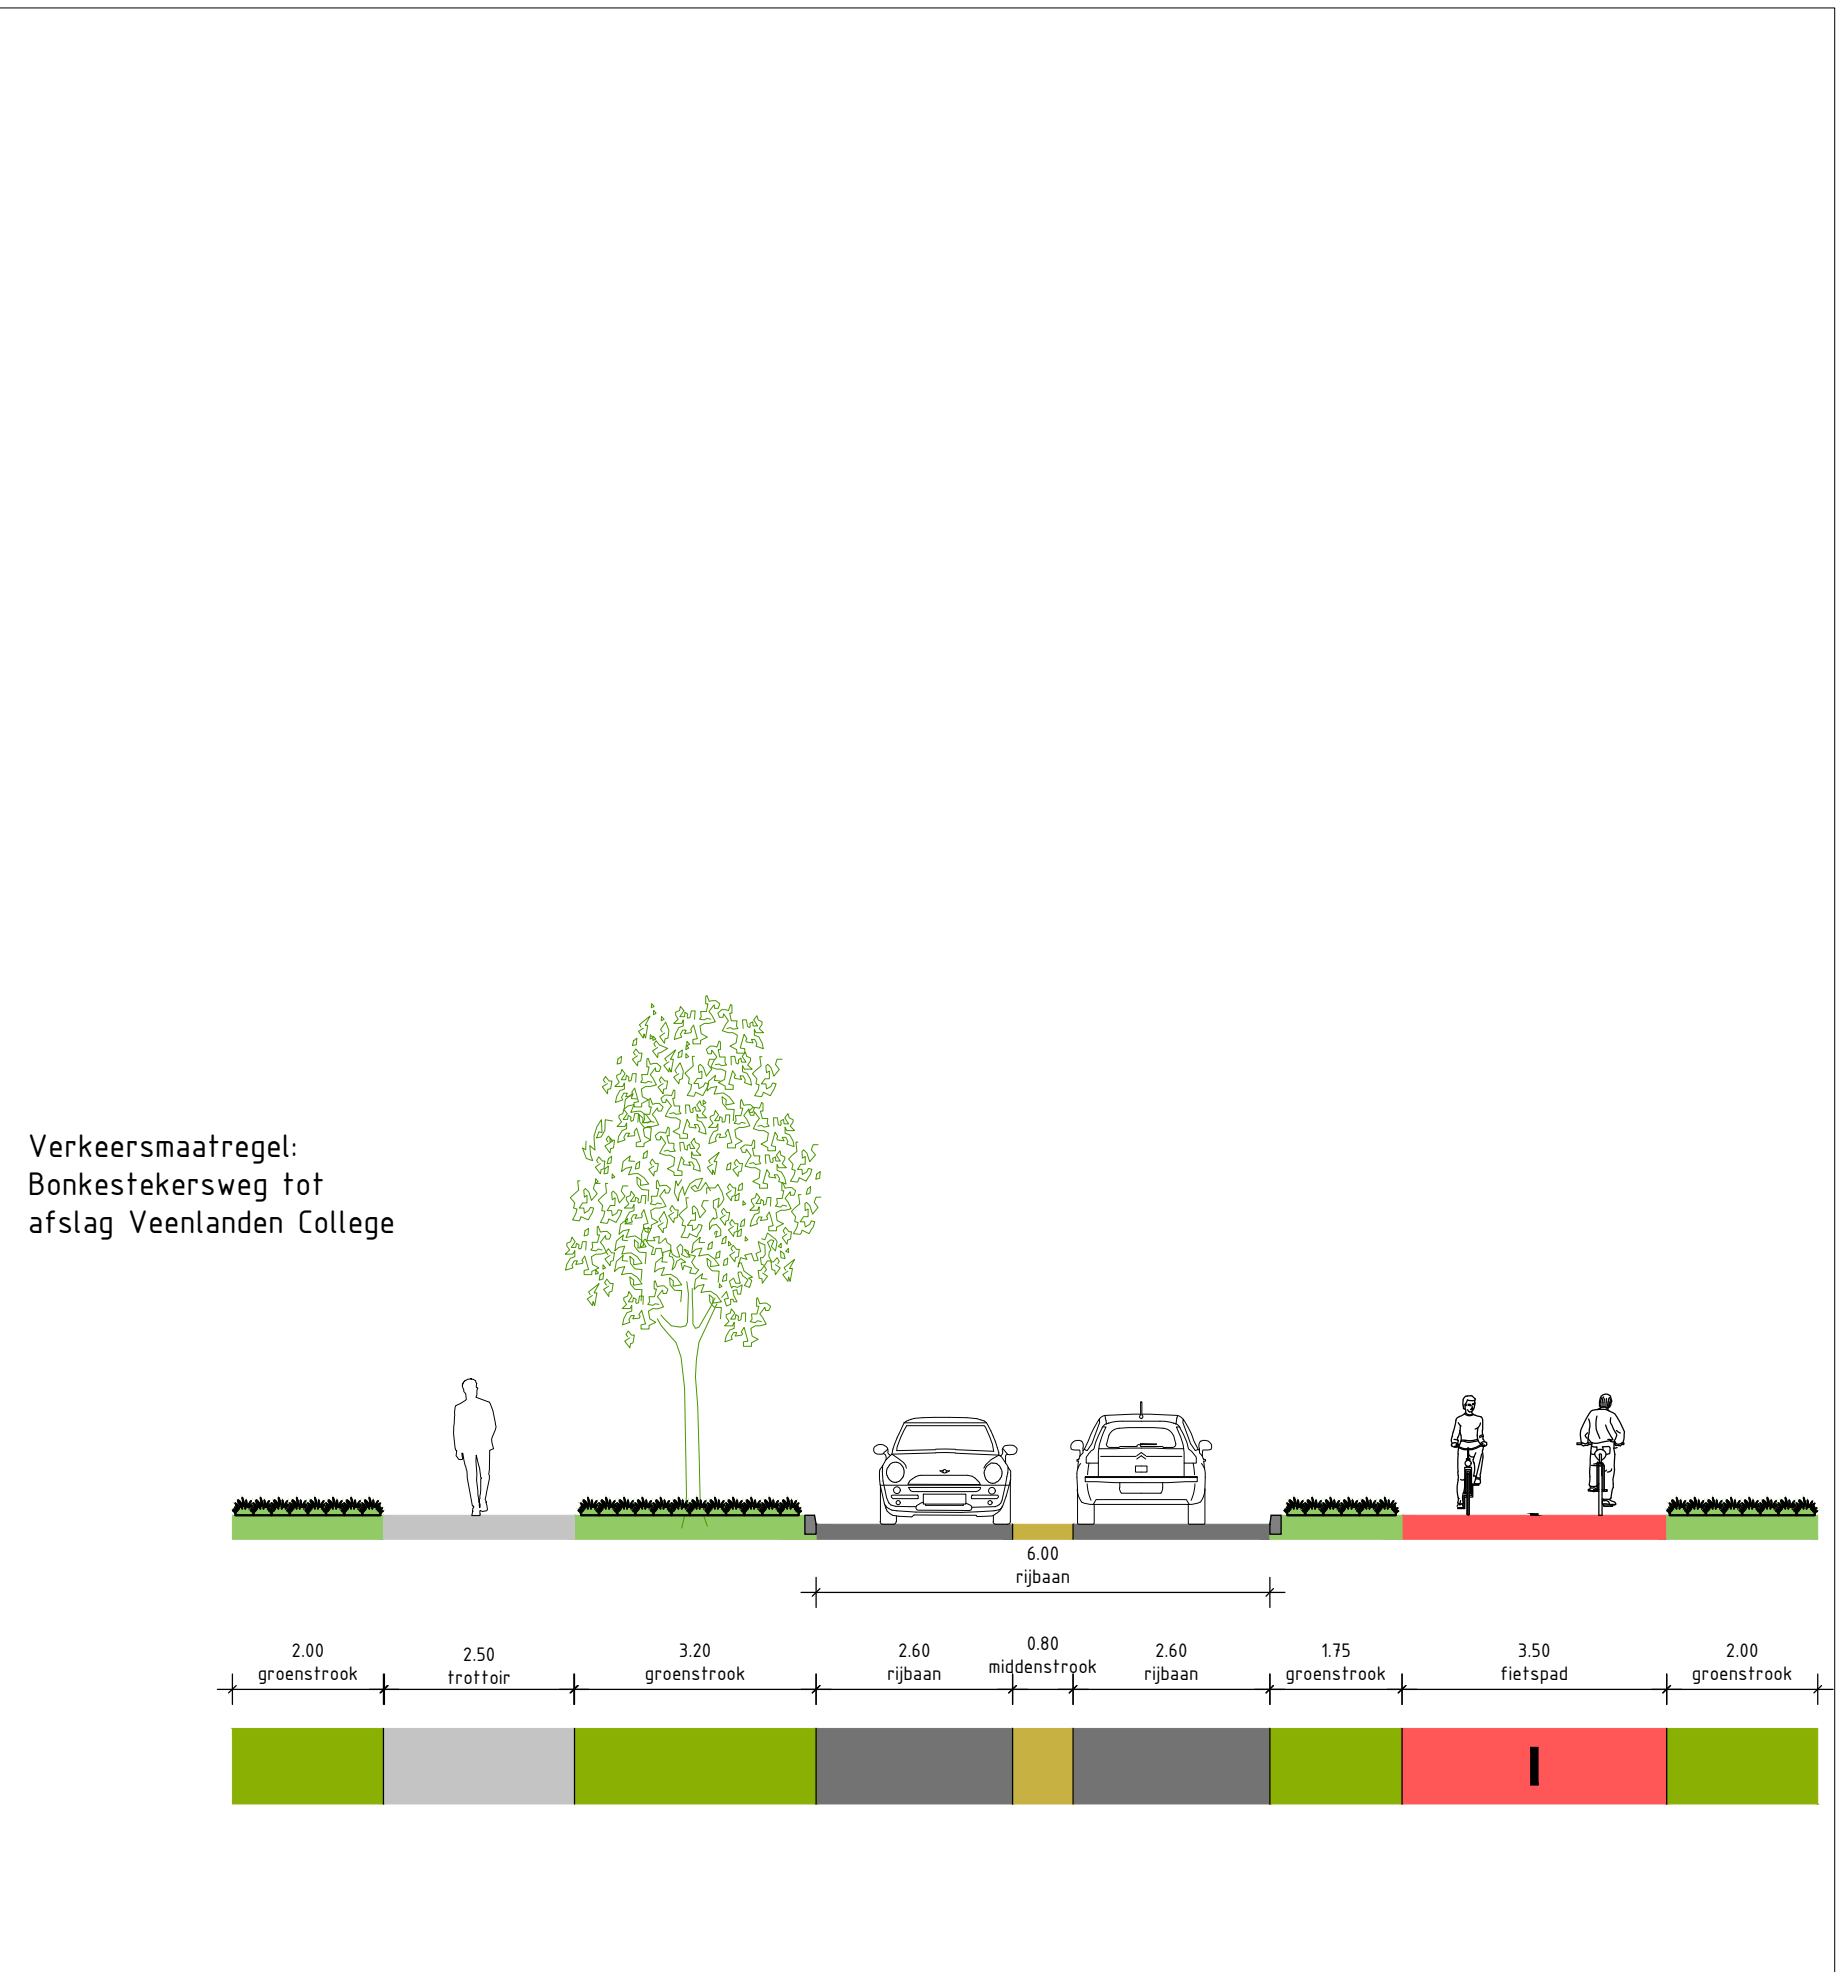

Situatie

Deel van de afbeelding en afbeelding ter indicatie, maken kunnen wijzen
Niet in meters, tenzij anders vermeld
Pictogrammen in meters 1:100, tenzij anders vermeld
Pictogrammen in m, tenzij anders vermeld
Eigenaren in m, tenzij anders vermeld

0 5 10 15 20m

ADCM Adviesbureau voor Civiele techniek, infrastructuur en Milieu

Project: Centrumplan te Vinkeveen

Opdrachtgever: Gemeente De Ronde Venen

Onderdeel: Verkeersmaatregelen

Inrichting - blad 1

Rev.	Wijziging	Dat.	Get.	Acc.	Projectnummer	Tekeningnummer	Formaat
1					(2024)018	(2024)018	A3
2					Beleidsplan	Beleidsplan	Schakel
3					Get. Gez. Acc.	Datum	Bestandnaam
4					UWJ (RW) (EWS) (2024)018	(2024)018	SO V2.00