



BLAD 1a
SCHAAL 1:200

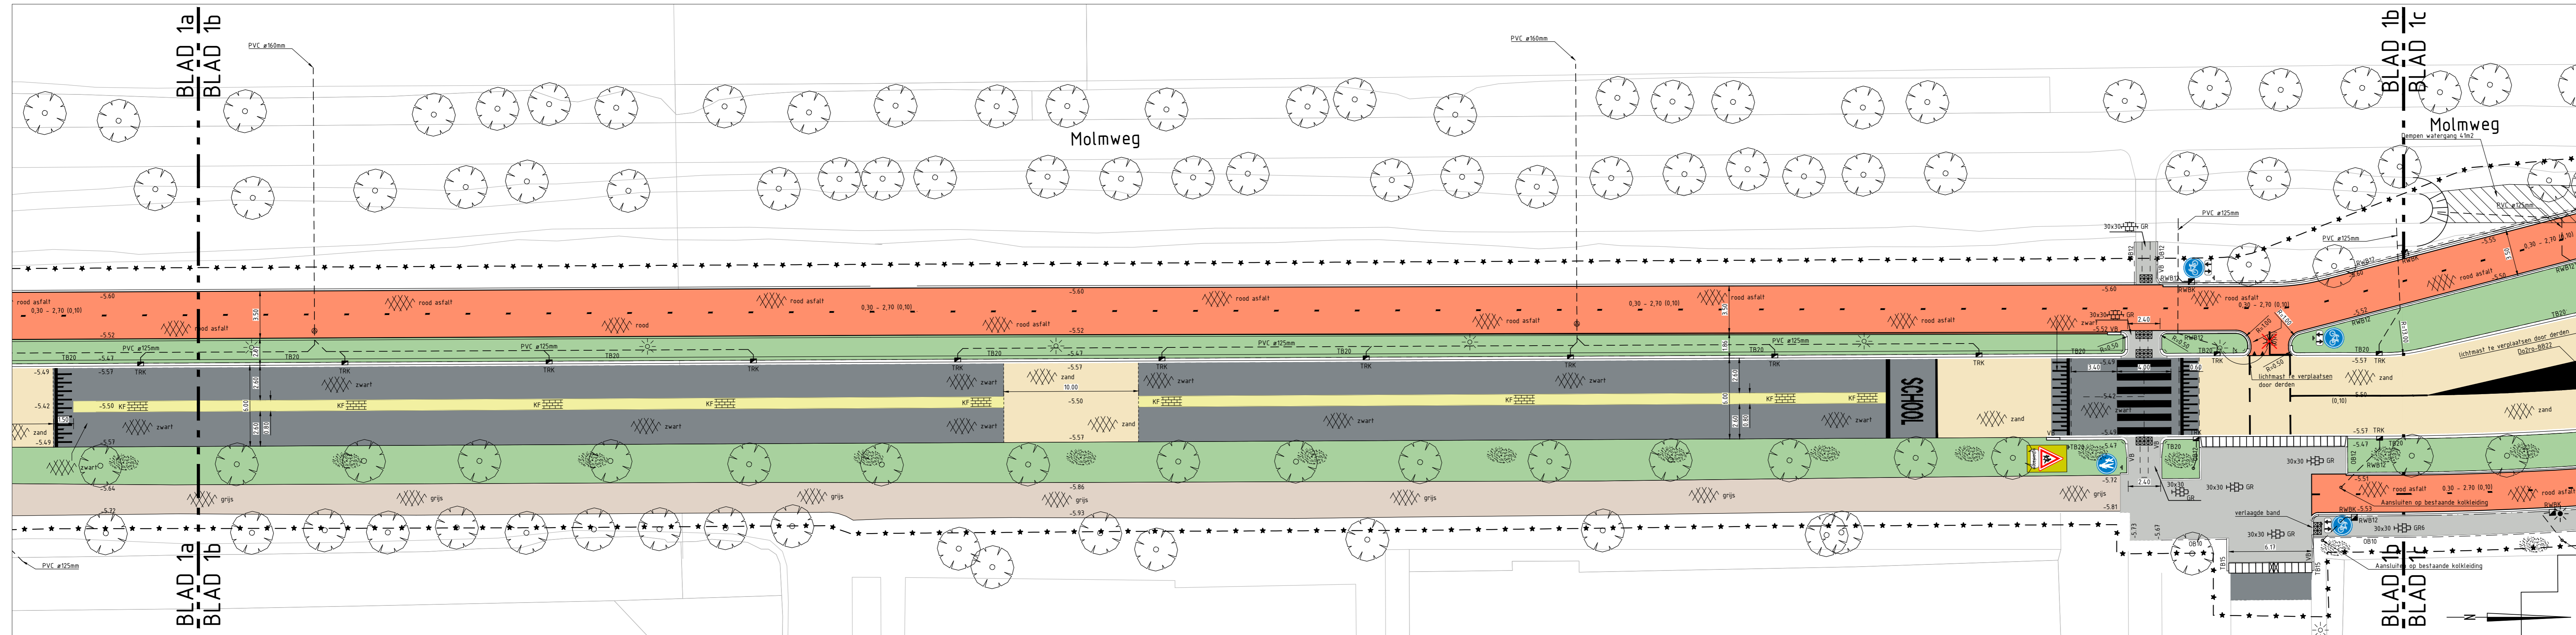

BLAD 1b
SCHAAL 1:200

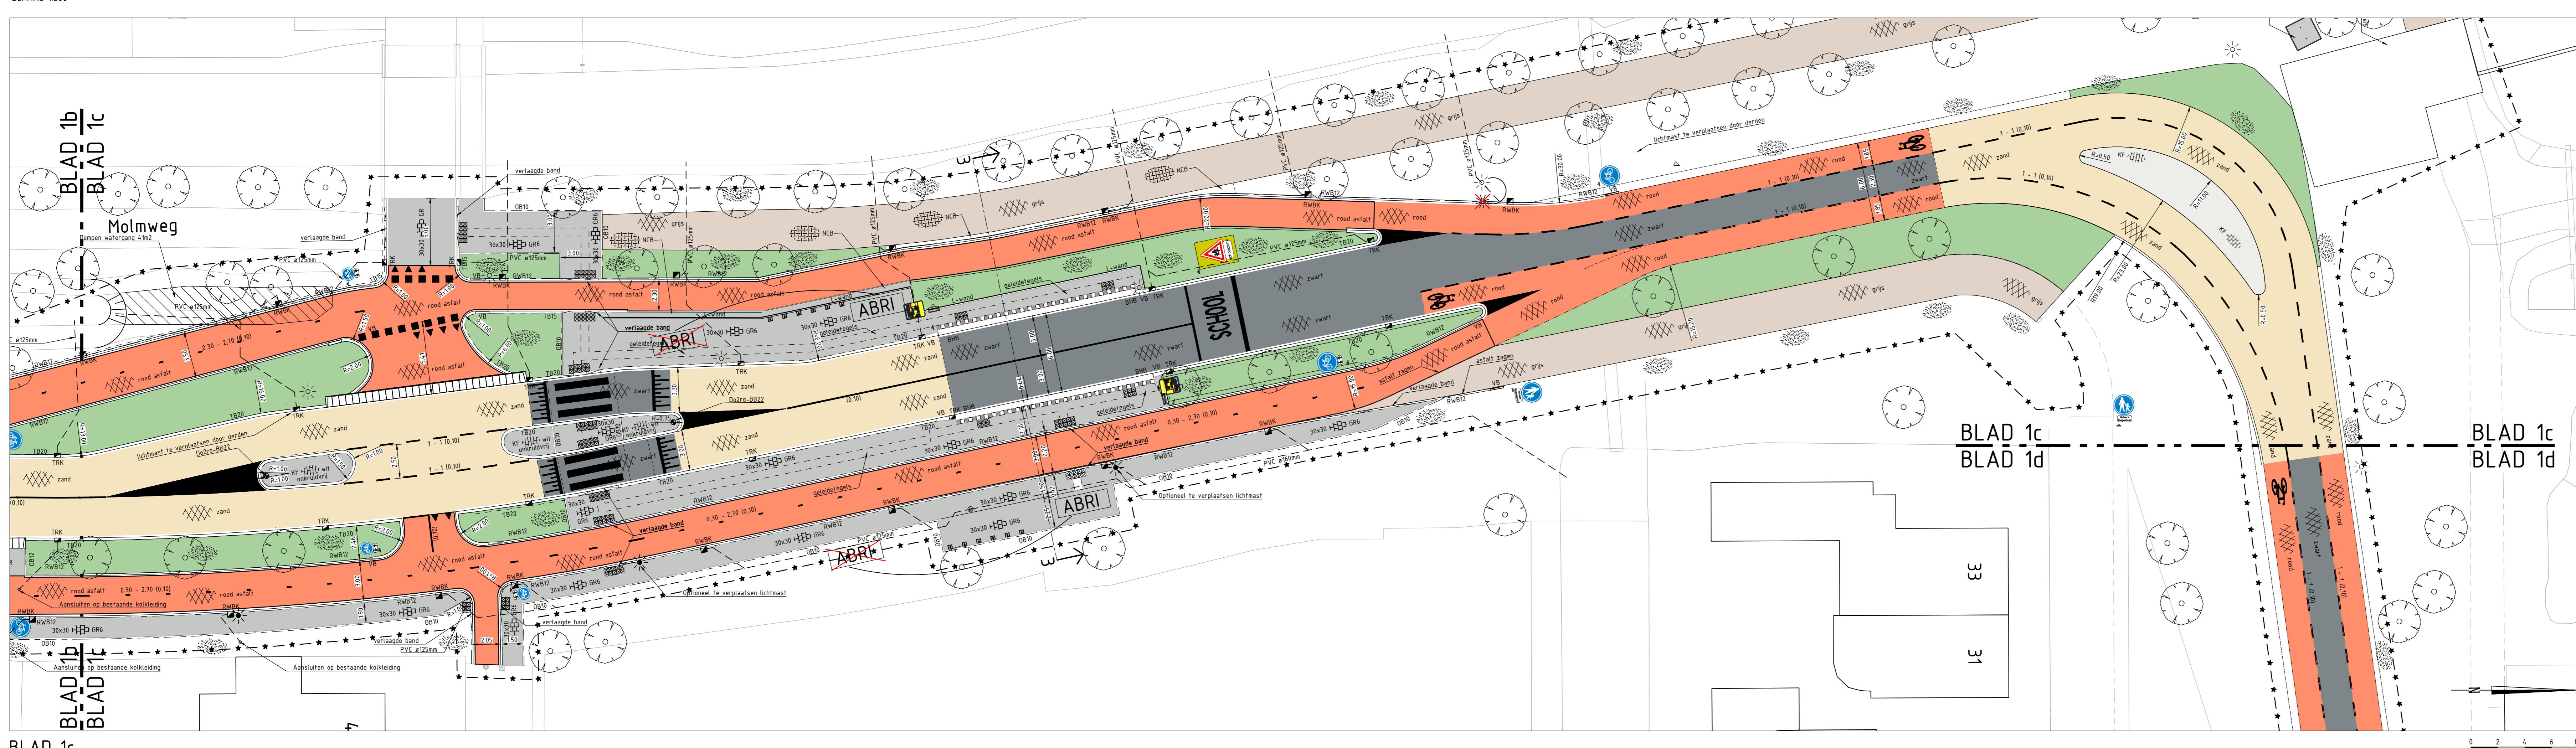

BLAD 1c
SCHAAL 1:200

Legenda

Geometrie	Beschrijving	Status
—	Werkgrens	Bestaand
—	Houten damwand	Nieuw
—	Hekwerk	Bestaand
—	Fundering verharding	Bestaand
—	Fundering granulaat	Nieuw
—	Deklaag asfalt	Nieuw
—	Asfalt trassgewijs frezen	Nieuw
—	Betonring	Nieuw
—	Bushalteband	Nieuw
—	Rijwielpadband 40/120x250 mm	Nieuw
—	Opsluitband 100x200 mm	Nieuw
—	Opsluitband 150x250 mm	Nieuw
—	Opsluitband opnieuw stellen	Nieuw
—	Trottoirband 130/150x250 mm	Nieuw
—	Trottoirband 180/150 mm opnieuw stellen	Nieuw
—	Trottoirband 180/200x250 mm	Nieuw
—	L-wand 400x400x500 mm	Nieuw
—	Voorkant band	Nieuw
—	Streklag - BSS keiformaat - kleur grijs	Nieuw
—	Streklag - betonlegel 150x300x60 mm - kleur grijs	Nieuw
—	PVC kolkaansluiting	Nieuw
—	Materiaalgrins verharding	Nieuw
—	Driehoek	Nieuw
—	Kanaalafstroom 0.50-0.50 (0.10)	Nieuw
—	Langsfreep 1-1 (0.10)	Nieuw
—	Langsfreep 0.30-2.70 (0.10)	Nieuw
—	Langsfreep doorgetrokken (0.10)	Nieuw
—	Werkgrens	Nieuw

Symbool	Beschrijving	Status
■	Gras	Nieuw
■	Afvalbak	Nieuw
■	Fietsparkeersysteem Tulip	Nieuw
■	Paal beton	Nieuw
■	Paal vast	Nieuw
■	Trottoirkolk - Tegra onderbak - trottoirkolkop B125	Nieuw
■	Trottoirkolk - TRK2070/90 GB1	Nieuw
■	PVC hulpstuk - vertoepstuk	Nieuw
■	Lichtmast	Bestaand
■	Bestaande lichtmast verplaatsen	Bestaand
■	Lichtmast	Nieuw
■	Bestaande ABRI verplaatsen	Bestaand
■	Asfalt opbouw - kleur zwart	Nieuw
■	Asfalt opbouw - kleur zwart + coating - kleur rood	Nieuw
■	Asfalt opbouw - kleur zwart + deklaag - kleur rood	Nieuw
■	Asfalt opbouw - kleur zwart + coating - kleur zand	Nieuw
■	Asfalt slijtlaag - afgestrooid met gebroken split - kleur grijs	Nieuw
■	Asfalt deklaag - kleur wit	Nieuw
■	Asfalt deklaag - kleur geel	Nieuw
■	BSS print-keiformaat / halfst verband in betonaag - kleur grijs	Nieuw
■	BSS print-keiformaat / lintverband in betonaag - kleur geel	Nieuw
■	Intreilement 180/200 800x500x200 mm	Nieuw
■	Intreilement 130/150 450x500x200 mm	Nieuw
■	Zaagstuk intreilement 180/200 180x800x500 mm	Nieuw
■	BSS keiformaat - elleboogverband - kleur grijs	Nieuw
■	BSS keiformaat - halfsteensverband - kleur wit - (onkruidvrij)	Nieuw
■	BSS keiformaat - keperverband - kleur grijs	Nieuw
■	Betonlegel 300x300x80 mm - lintverband - kleur grijs	Nieuw
■	Betonlegel 300x300x80 mm - halfsteensverband - kleur grijs	Nieuw
■	Tegel 300x300x60 mm visbek - halfsteensverband - kleur grijs	Nieuw
■	Tegel 300x300x60 mm visbek - lintverband - kleur grijs	Nieuw
■	NCB steen - type 1 - open 40% - 315x115x10 mm	Nieuw
■	Verkeerslegel 300x300x60 mm - geleidelagel	Nieuw
■	Verkeerslegel 300x300x60 mm - noppenlegel	Nieuw

Verwijzing	Beschrijving	Status
■	Markering puntstuk - thermoplast	Nieuw

Gemeente De Ronde Venen

Bezoekadres: Cronstadijlaan 111
3641 AL Mijdrecht

Postbus 250
3640 AG Mijdrecht
0097-9191616
info@de RondeVenen.nl

TEKENINGENLIJST			
OMSCHRIJVING	TEKNR	VERSIE	DATUM
Op te breken situatie	1913-W-001	F	10-03-2026
Nieuwe situatie	1913-W-002	H	18-03-2026
Dwarsprofielen	1913-W-003	F	10-03-2026

OPMERKINGEN

- Maten in meters, tenzij anders vermeld
- Peilmaten in meters t.o.v. N.A.P., tenzij anders vermeld
- Diameters in millimeters, tenzij anders vermeld

VERSIE			
nr	omschrijving	TEKENAAR	DATUM
1	Toegevoegd lichtplan	R. Van Westen	17-04-2026
2	Wijziging naar nota van richtingen	R. Bremmert	18-03-2026
3	Definitief bestek	R. Bremmert	10-03-2026
4	Definitief bestek	R. Bremmert	16-02-2026

Vinkeveen

Herinrichting Bonkestekersweg - Reigerstraat

Nieuwe situatie

BEI BND DDF

BEESTANDNAAM: 20260323-1913-W-002-AANDELPAST DWG PROJECTNUMMER: 1913

TEKENING: 1913-W-002

BLAD 1 VAN 2 BLADEN