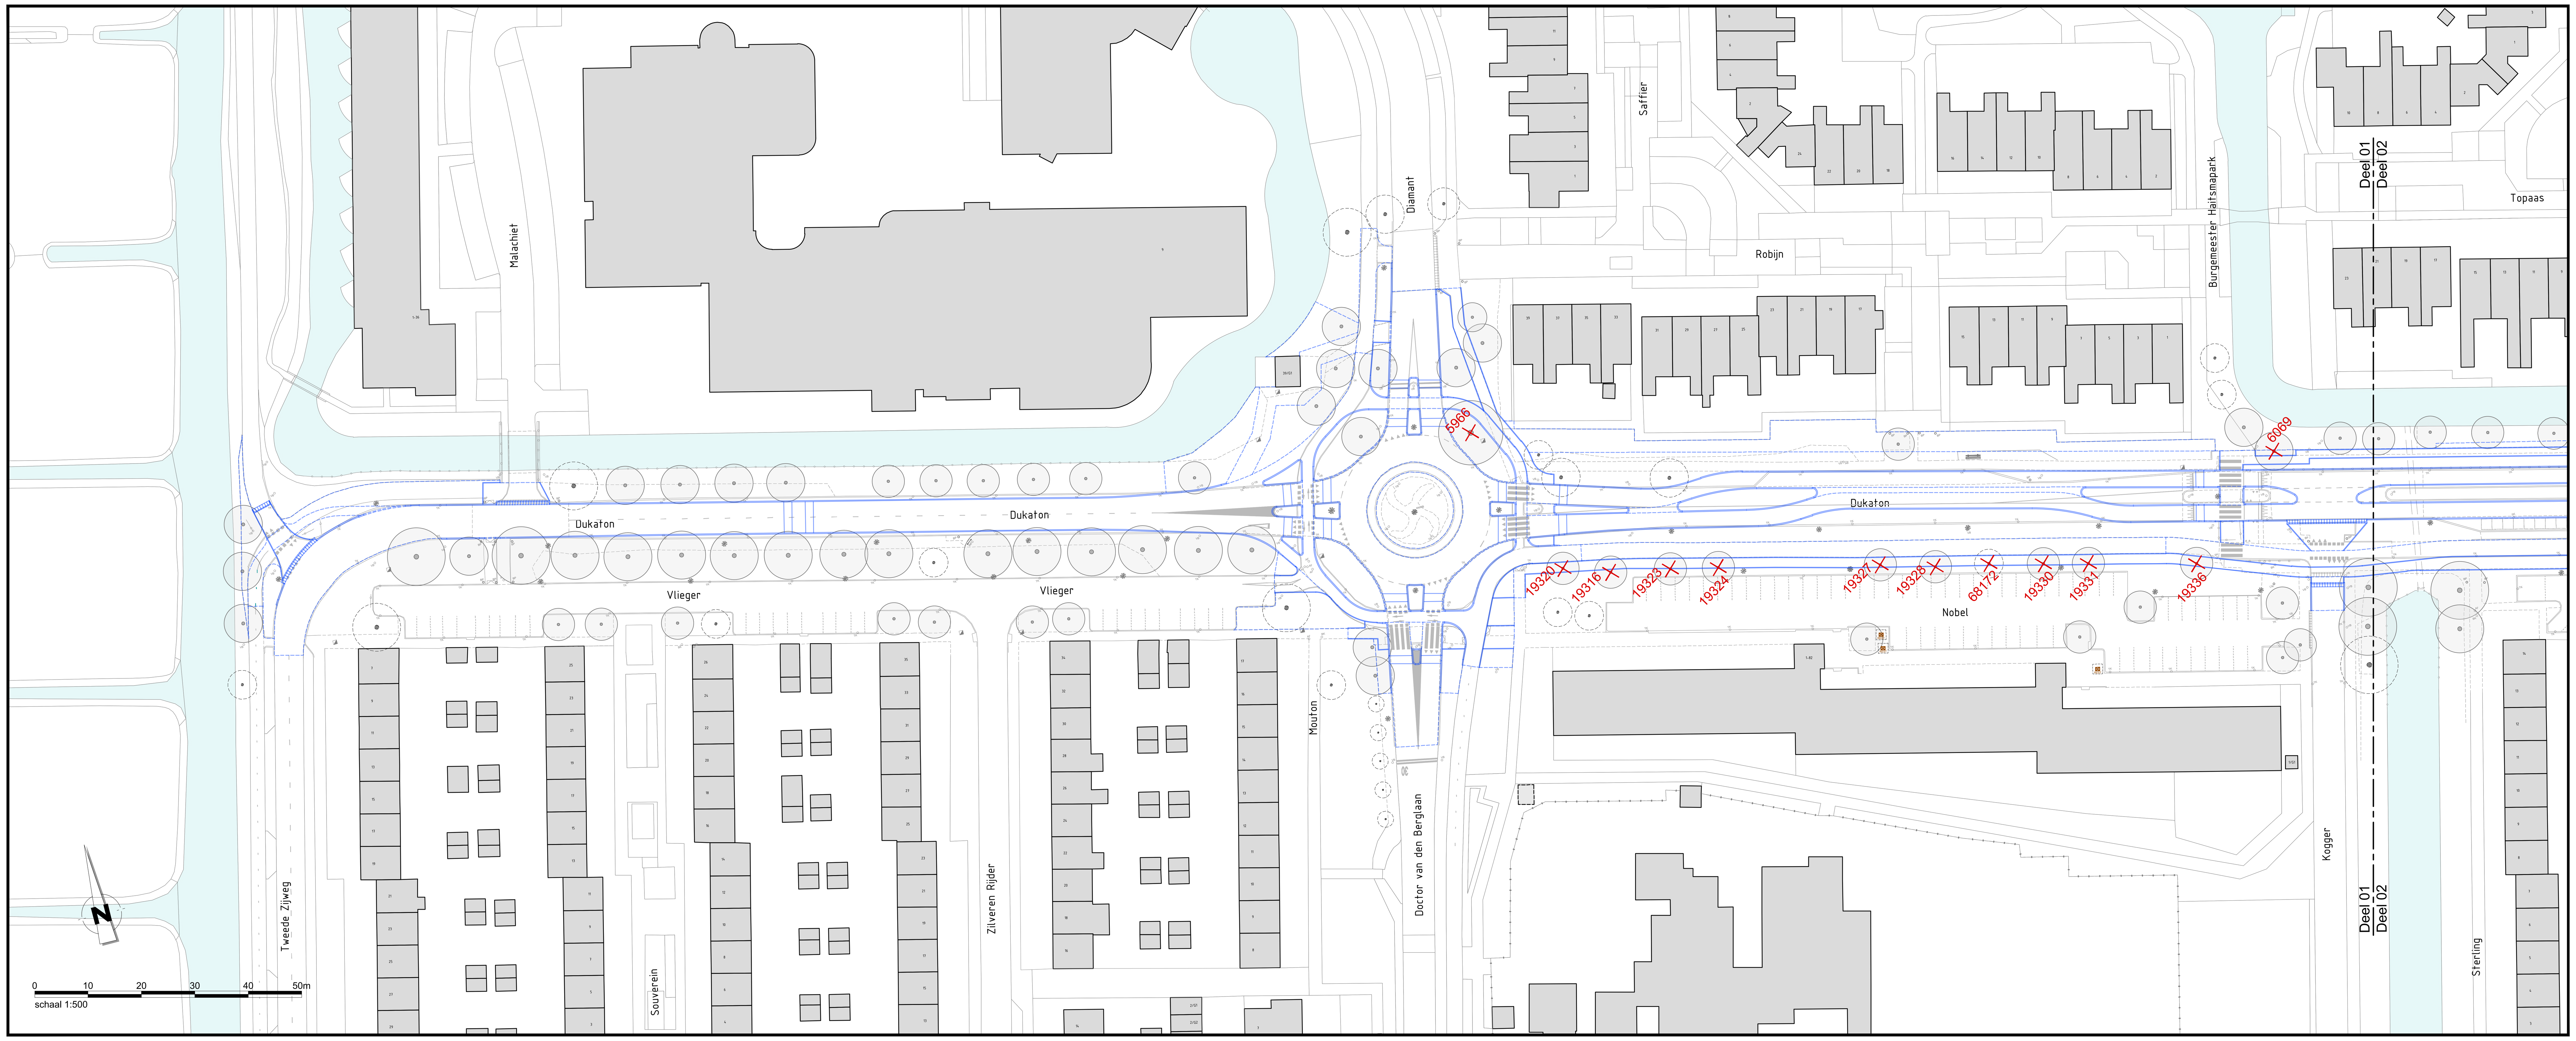

Deel 01: Tweede Zijweg - Kogger

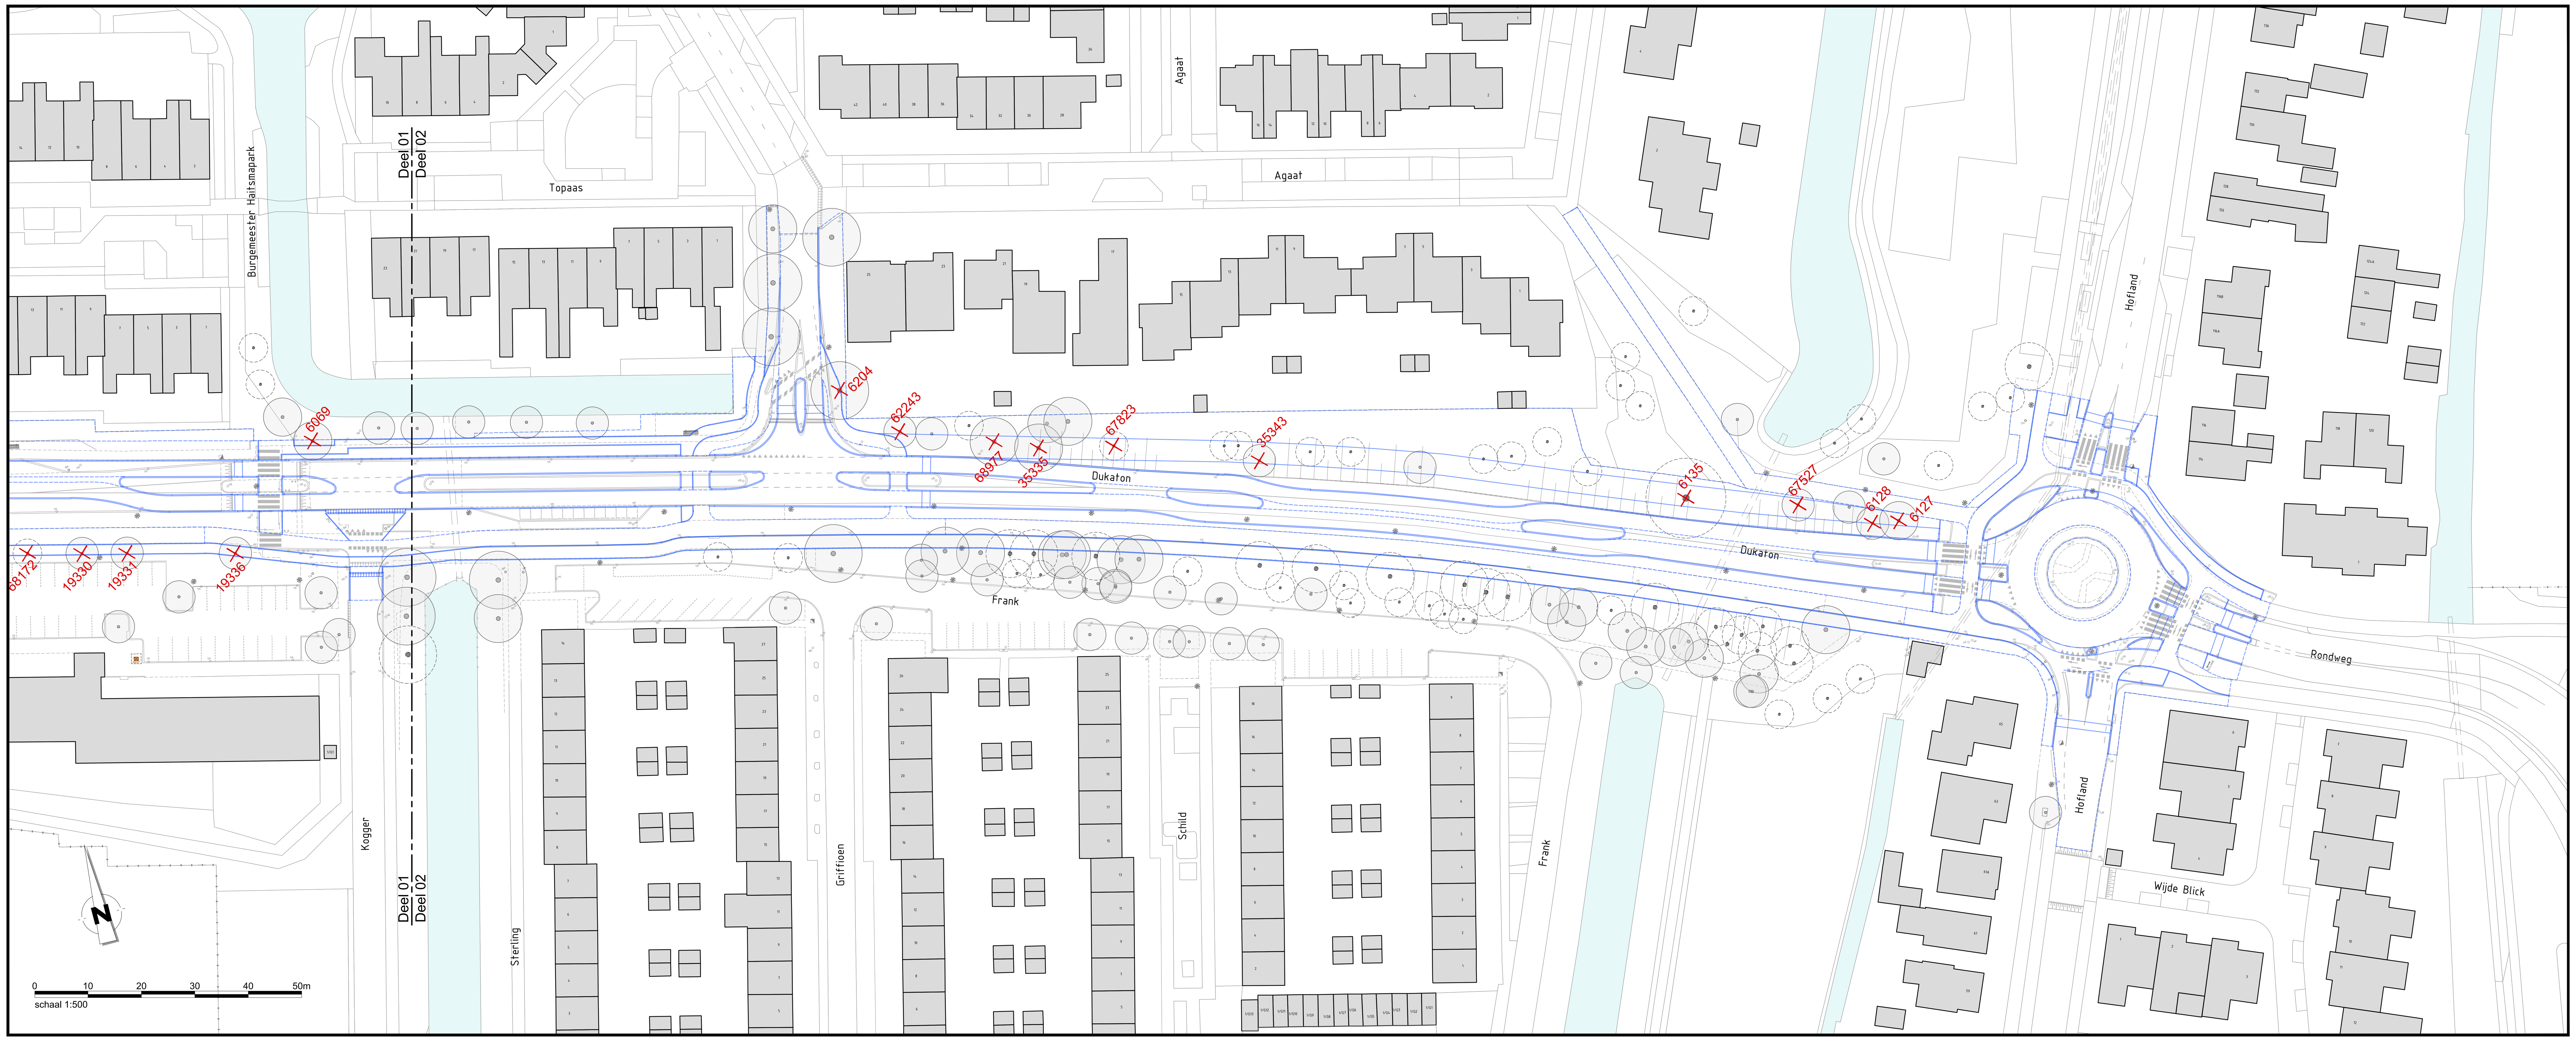

Deel 02: KOgger - rotonde Hofland

Bomen

- Bestaande boom (locatie conform inmeting d.d. 08-10-2024 en 22-09-2025)
- Bestaande boom (locatie indicatief)
- 19327 ✕ Te verwijderen boom Incl. boomnummer

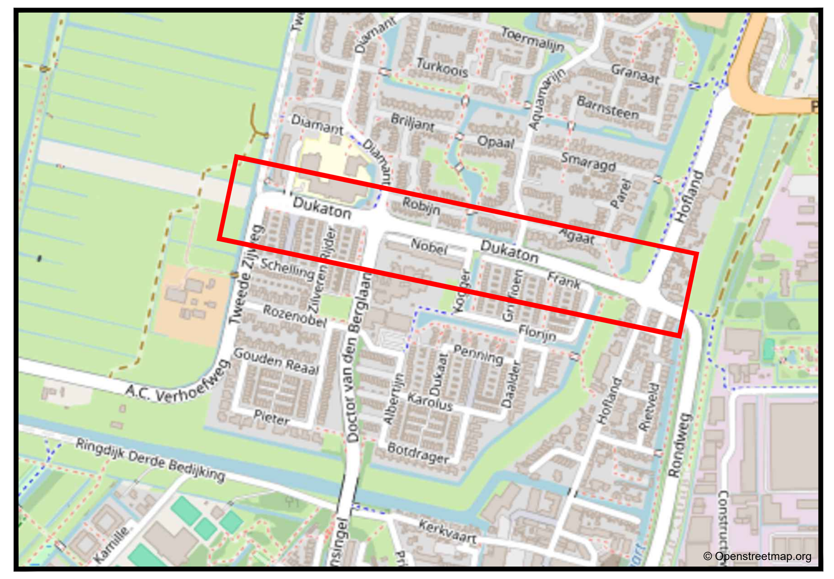

Overzicht van de situatie

Algemeen

- Alle hoogtematen in meters t.o.v. N.A.P.
- Alle maten in meters en materialen in mm, tenzij anders aangegeven.
- De ligging van de kabels en leidingen is indicatief. Exacte lokatie bepalen d.m.v. proefsleuven.
- De ligging van de huisaansluitingen is indicatief. Exacte lokatie in het werk te bepalen.
- Deze tekening is gebaseerd op de BGT (d.d. 25-10-2024) en aangevuld met meetgegevens van d.d. 08-10-2024 en 22-09-2025

Wijz.	Datum	Omschrijving	Get.	Gec.	Akk.
A	03-10-2025	Toevoegen diverse bomen en boomnummers	MVE	MvR	EE

Opdrachtgever : Gemeente De Ronde Venen

Status: TER INFO

Tekeningnummer: N01-T

Project : Herinrichting Dukaton te Mijdrecht

Projectnummer : 24NW78102

Datum : 26-09-2025

Getekend: M. Veltkamp

Besteknummer : -

Schaal : 1:500

Gecontroleerd: M. van Renswoude

Omschrijving : Overzichtstekening Te kappen bomen t.b.v. ontwerp

Papierformaat : A0

Akkoord: E. Eilander

TER INFO

Bilthoven Rembrandtlaan 26-A 3723 BJ Bilthoven
Breda Grenssteen 27 4815 PP Breda
Veghel Poort van Veghel 4914 5466 SB Veghel
Newae
T +31 (0) 85 01 86 532

De gegevens op deze tekening zijn indicatief. Hier kunnen geen rechten aan worden ontleend.

bestand : 25NW78102a (N01-T - Te kappen bomen) Wijz A.dwg