



BLAD 1d
SCHAAL 1:200

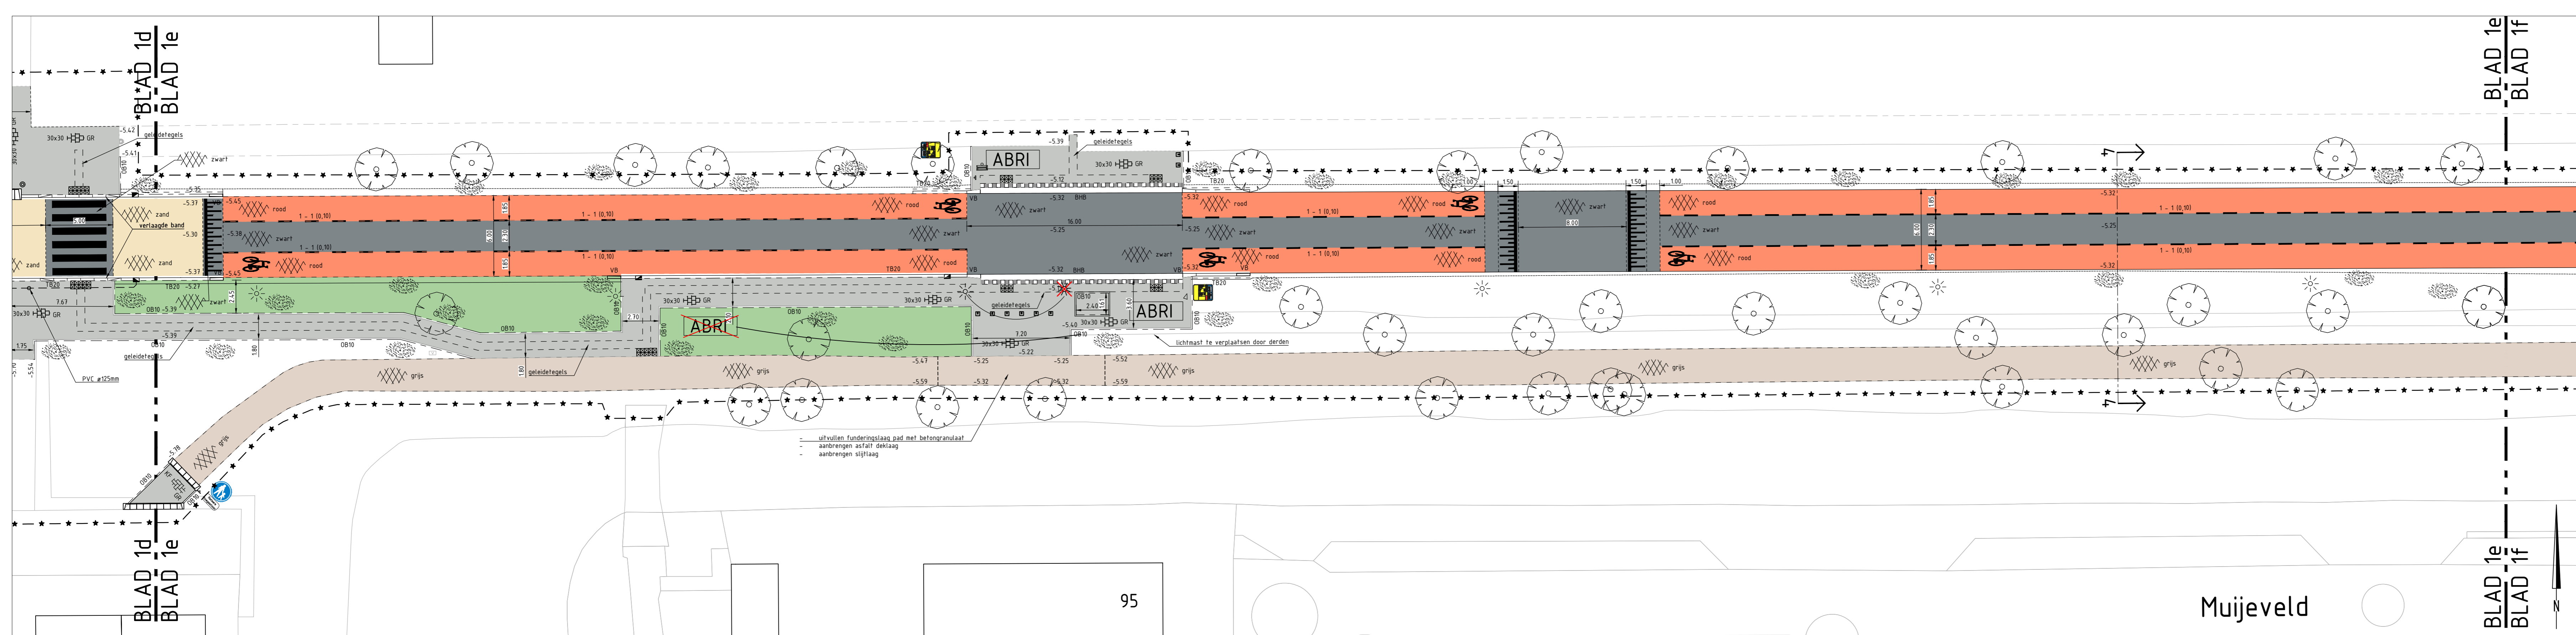

BLAD 1e
SCHAAL 1:200

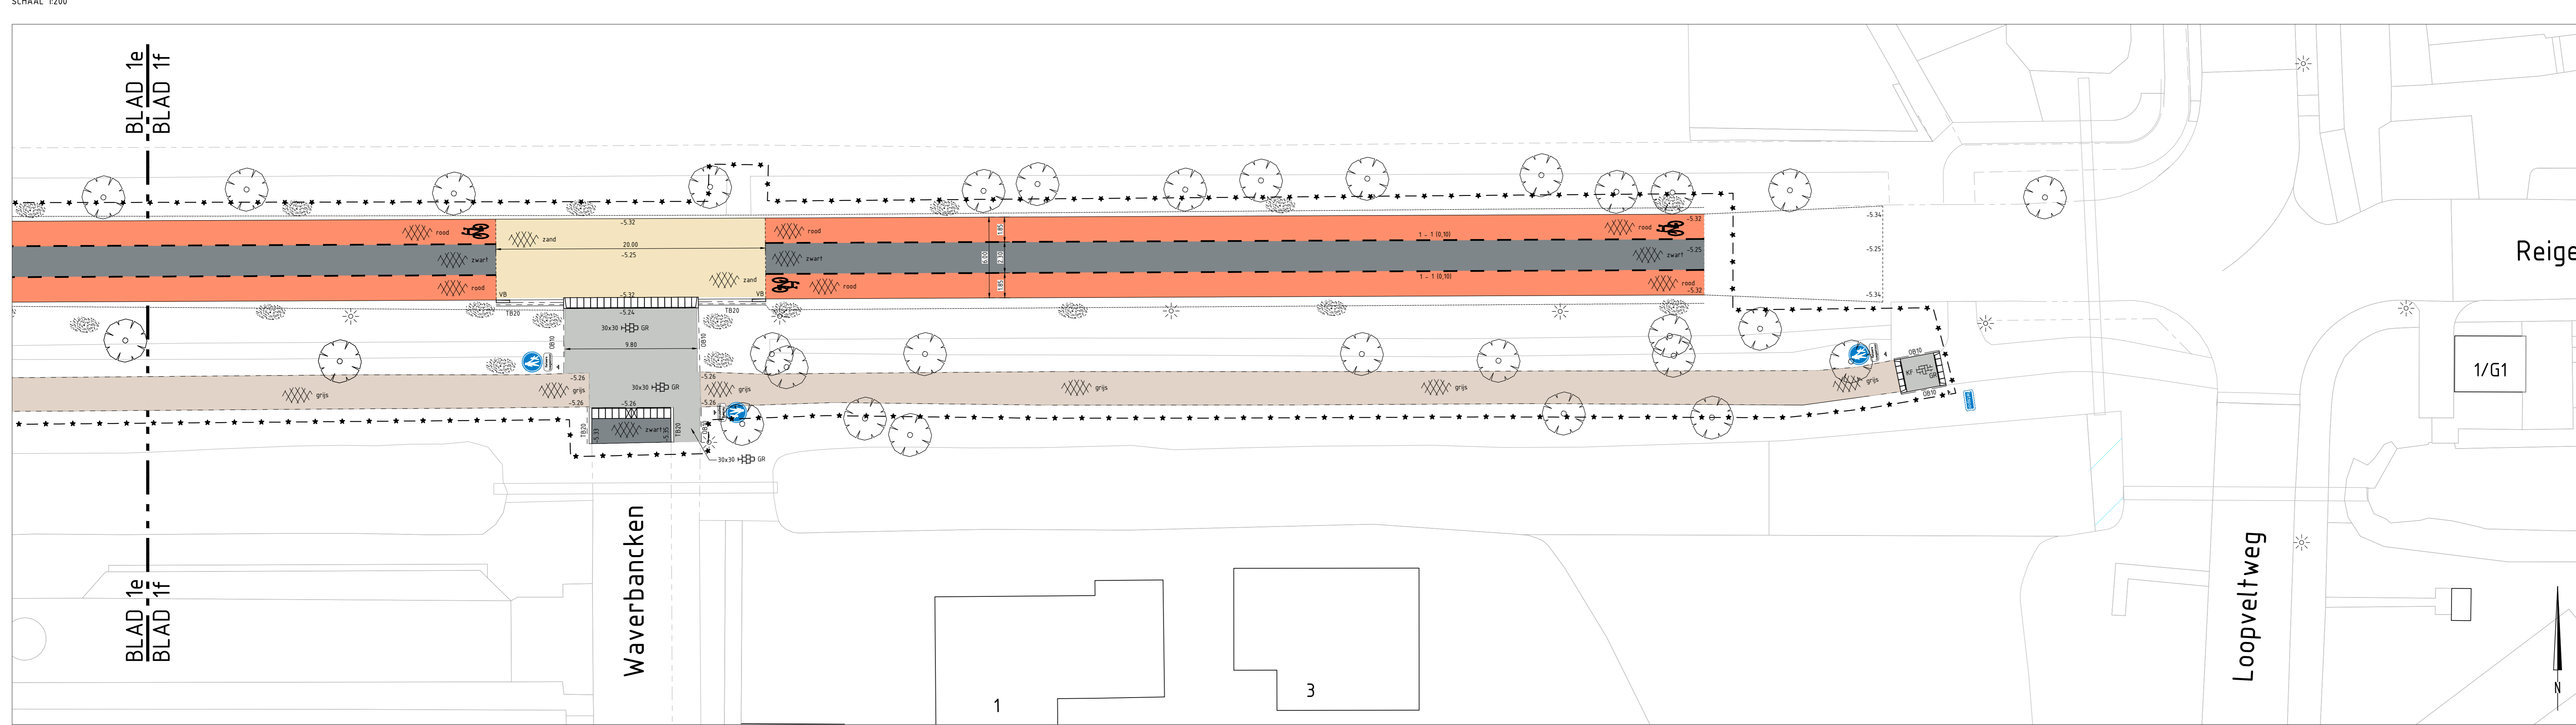

BLAD 1c
SCHAAL 1:500

Legenda

Geometrie	Beschrijving	Status
---	Werkgrens	Bestaand
---	Houten damwand	Nieuw
---	Hekwerk	Bestaand
---	Fundering verharding	Bestaand
---	Fundering granulaat	Nieuw
---	Deklaag asfalt	Nieuw
---	Asfalt trassgewijs frezen	Nieuw
---	Betonning	Nieuw
---	Bushaltband	Nieuw
---	Rijwielpadband 40/120x250	Nieuw
---	Opstulband 100x200 mm	Nieuw
---	Opstulband 150x250 mm	Nieuw
---	Opstulband opnieuw stellen	Nieuw
---	Trottoirband 130/150 mm opnieuw stellen	Nieuw
---	Trottoirband 130/150 mm opnieuw stellen	Nieuw
---	Trottoirband 180/200x250 mm	Nieuw
---	L-wand 400x400x500 mm	Nieuw
---	L-wand	Nieuw
---	Voorank band	Nieuw
---	Streklraag - BSS keiformaat - kleur grijs	Nieuw
---	Streklraag - betontegels 150x300x60 mm - kleur grijs	Nieuw
---	PVC kolkaansluiting	Nieuw
---	Materiaalgrans verharding	Nieuw
---	Driehoek	Nieuw
---	Kanaalsluisstreef 0.50-0.50 (0.10)	Nieuw
---	Langsstreef 1-1 (0.10)	Nieuw
---	Langsstreef 0.30-2.70 (0.10)	Nieuw
---	Langsstreef doorgetrokken (0.10)	Nieuw
---	Werkgrens	Nieuw
Symbol	Beschrijving	Status
■	Gras	Nieuw
■	Afvalbak	Nieuw
■	Fietsparkeersysteem Tulip	Nieuw
■	Paal beton	Nieuw
■	Paal vast	Nieuw
■	TRK	Nieuw
■	Rwbk	Nieuw
■	Trottoirkolk - Tegra onderbak - trottoirkolkopp B125	Nieuw
■	Trottoirkolk - TRK2070/90 GB1	Nieuw
■	PVC hulpstuk - vertoepstuk	Nieuw
■	Lichtmast	Bestaand
■	Bestaande lichtmast verplaatsen	Bestaand
■	Lichtmast	Nieuw
■	Bestaande ABRI verplaatsen	Bestaand
■	Asfalt opbouw - kleur zwart	Nieuw
■	Asfalt opbouw - kleur zwart + coating - kleur rood	Nieuw
■	Asfalt opbouw - kleur zwart + coating - kleur rood	Nieuw
■	Asfalt opbouw - kleur zwart + coating - kleur zand	Nieuw
■	Asfalt slijllaag - afgestrooid met gebroken split - kleur grijs	Nieuw
■	Asfalt deklaag - kleur wit	Nieuw
■	Asfalt deklaag - kleur geel	Nieuw
■	BSS print-keiformaat / halfst verband in betonaag - kleur grijs	Nieuw
■	BSS print-keiformaat / lintverband in betonaag - kleur geel	Nieuw
■	Inritlement 180/200 800x500x200 mm	Nieuw
■	Inritlement 130/150 450x500x200 mm	Nieuw
■	BSS keiformaat - elleboogverband - kleur grijs	Nieuw
■	BSS keiformaat - halfsteensverband - kleur grijs	Nieuw
■	BSS keiformaat - keperverband - kleur grijs	Nieuw
■	Betontegels 300x300x60 mm - lintverband - kleur grijs	Nieuw
■	Betontegels 300x300x60 mm - halfsteensverband - kleur grijs	Nieuw
■	Tegels 300x300x60 mm visbek - halfsteensverband - kleur grijs	Nieuw
■	Tegels 300x300x60 mm visbek - lintverband - kleur grijs	Nieuw
■	NCB steen - type 1 - open 40% - 375x175x10 mm	Nieuw
■	Verkeerstegels 300x300x60 mm - geleideteegel	Nieuw
■	Verkeerstegels 300x300x60 mm - noppensteegel	Nieuw
Verwijzing	Beschrijving	Status
■	Markering punnstuk - thermoplast	Nieuw

Gemeente De Ronde Venen

Bezoekadres: Croonstraatlaan 111
3641 AL Mijdrecht

Postbus 250
3640 AG Mijdrecht
0097-091616
info@derondevenen.nl

TEKENINGENLIJST			
OMSCHRIJVING	TEKNR	VERSIE	DATUM
Op te breken situatie	1913-W-001	F	10-03-2026
Nieuwe situatie	1913-W-002	H	18-03-2026
Dwarsprofielen	1913-W-003	F	10-03-2026

OPMERKINGEN

- Maten in meters, tenzij anders vermeld
- Peilmaten in meters t.o.v. N.A.P., tenzij anders vermeld
- Diameters in millimeters, tenzij anders vermeld

VERSIE			
VERSIE	OMSCHRIJVING	TEKENAAR	DATUM
1			
h	Toegevoegd lichtplan	R. Van Westen	17-04-2026
g	Wijziging nav nota van richtingen	R. Bremmert	18-03-2026
f	Definitief bestek	R. Bremmert	10-03-2026
e	Definitief bestek	R. Bremmert	16-02-2026
d			
c			
b			
a			

Vinkeveen

Herinrichting Bonkestekersweg - Reigerstraat

Nieuwe situatie

GEOTEKING: R. van Westen
17-04-2026

GECONTROLEERD: B. Bendorf

GEANTWOORDELIJK: A. Verdijn

TEKENING: 1913-W002

BEI BNDORFF

BEENDORFF ON NIEUWE BUNDEWEG 71A 3014 DE BOUTERDIJK 90 2617 TM NL WWW.BEENDORFF.NL

FORMAAT: A0
SCHAAL: 1:200
BLAD 2 VAN 2 BLADEN

PROJECTNUMMER: 1913