


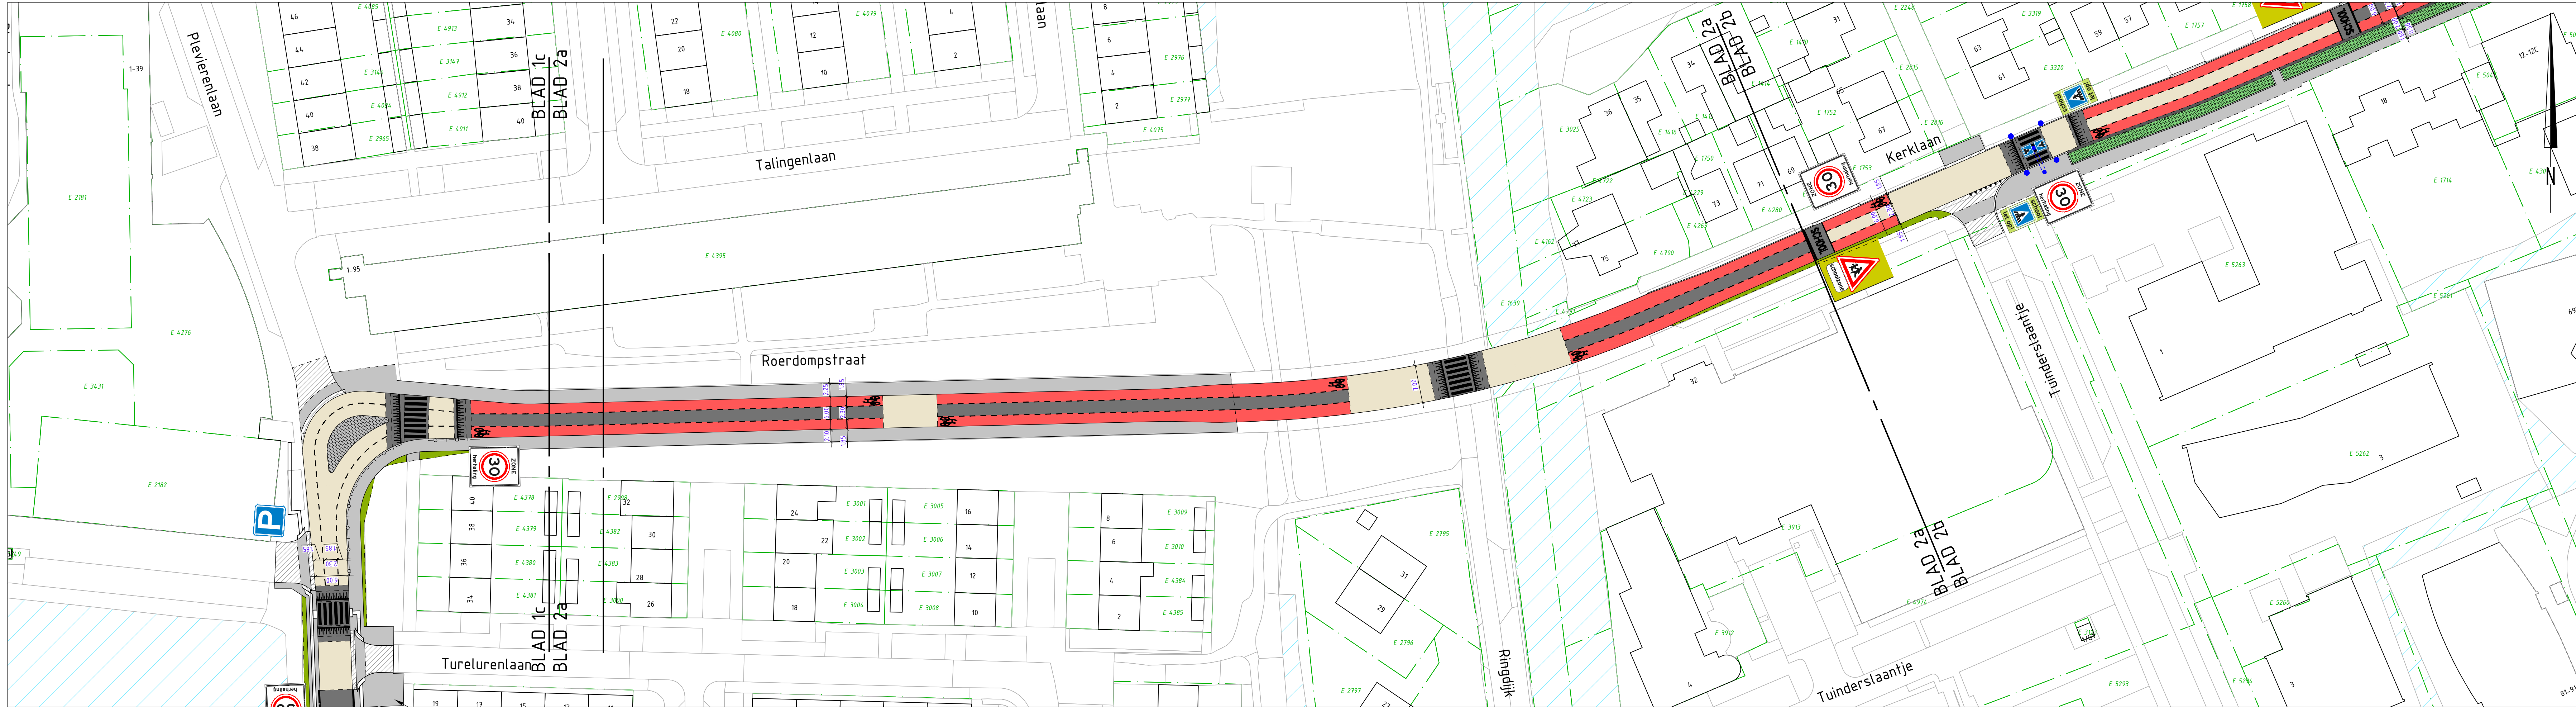

blad 2a



blad 2b



blad 2c

Legenda ontwerp

- asfalt, kl. zwart (rijbaan en bushalte)
- asfalt, kl. rood (fietspad)
- asfalt, kl. zand (acanthiavak)
- betonstraatstenen, kl. grijs, type NCB-steen open 40% (parkeervak)
- betonstraatstenen, kl. grijs (schrikstrook)
- betonstraatstenen, kl. grijs (voetpad)
- vlinder
- bestaande asfaltpaden voorzien van gele deklaag
- bestaand betongegel fietspad herstraten
- herstraten/aanbrengen betonstraatstenen
- groenvak

Legenda markering

- thermoplastische markering, ononderbroken streep, breedte 0,10m
- thermoplastische markering, ononderbroken streep, breedte 0,15m
- thermoplastische markering, ononderbroken streep, breedte 0,20m
- thermoplastische markering, ononderbroken streep, breedte 0,30m
- thermoplastische markering, kanalisatiestreep 0,50-0,50m, breedte 0,10m
- thermoplastische markering, onderbroken streep 1,00-1,00m, breedte 0,10m
- markering haantanden 0,50-0,50m
- stop 4m
- schoolzone 15m
- voetgangersoversteekplaats
- Taludstrepen
- blokmartering 0,50x0,50m

Situatie

Deellocatie en afmetingen ter indicatie, maken kunnen afwijken.
Nalen in markering, tenzij anders vermeld.
Prestaties in markering tenzij anders vermeld.
Materialen in om, tenzij anders vermeld.
Onderdelen in om, tenzij anders vermeld.

0 5 10 15 20m

ADCM Adviesbureau voor civiele techniek, infrastructuur en milieu

Centrumplan
te Vinkeveen
Gemeente De Ronde Venen
Verkeersmaatregelen
Inrichting - blad 2

Bestandnaam 630
3902 AW 10/01/2021
Totaalprijs: 21.984,00
E-mail: algemeene@adcm.nl

Concept

Rev.	Wijziging	Dat.	Acc.	Projectnummer	Tekeningnummer	Formaat
1.0	Uitvoering wijzigingen	10-09-2020	KL	1002-0010	101-2	A3
1.1	Uitvoering wijzigingen	01-10-2020	KL	1002-0010	101-2	A3
1.2	Uitvoering wijzigingen	01-10-2020	KL	1002-0010	101-2	A3
